


凡 例	
	施行境界
	予定建築物 (マンション)
	市道 安佐南2区145号線
	道路拡幅
	反射板



S=1:300

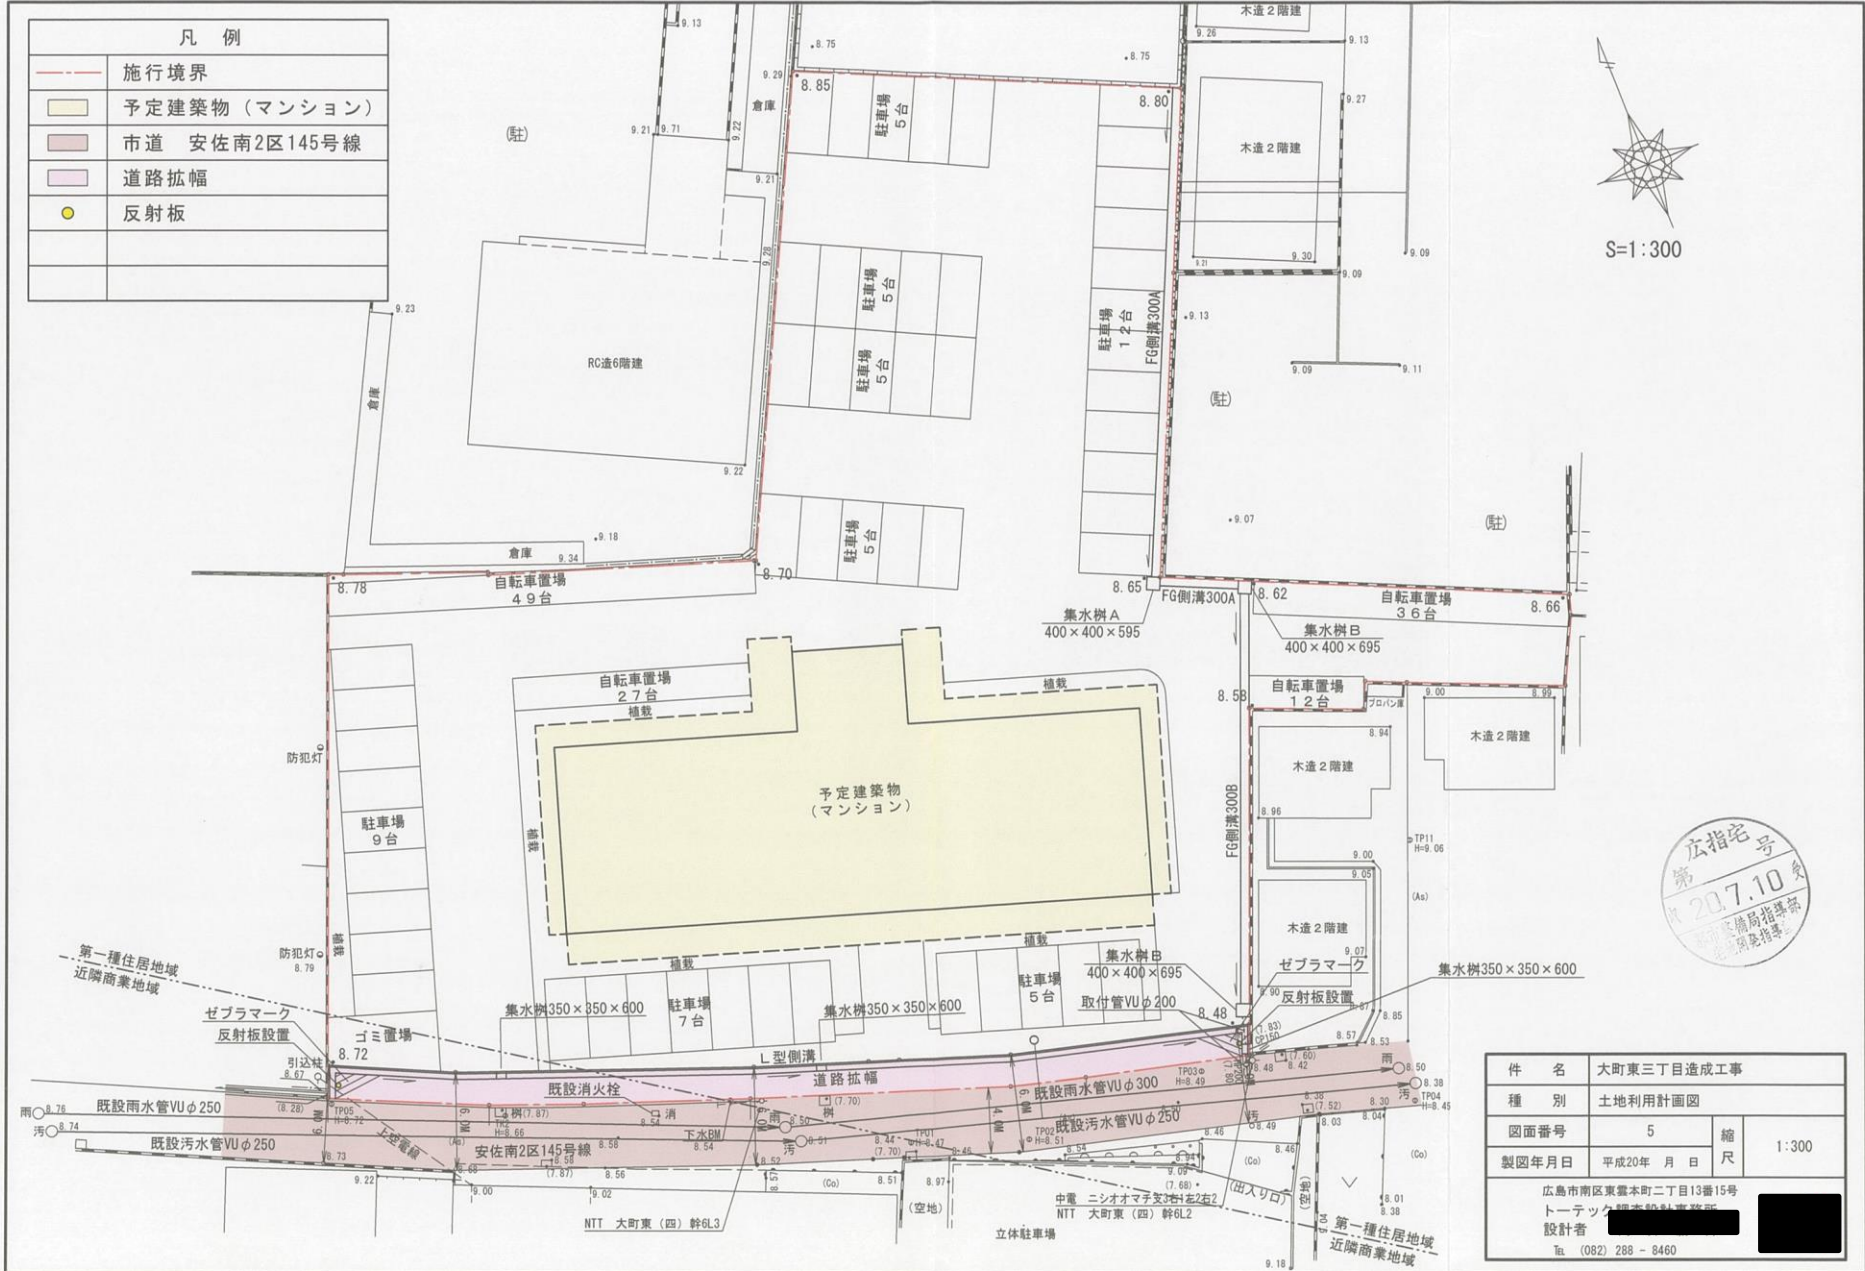

件 名	大町東三丁目造成工事		
種 別	土地利用計画図		
図面番号	5	縮 尺	1:300
製図年月日	平成20年 月 日		
広島市南区東雲本町二丁目13番15号 トーテック 建築設計事務所 設計者 XXXXXXXXXX 電 (082) 288 - 8460			