


位置図

S = 1/2500

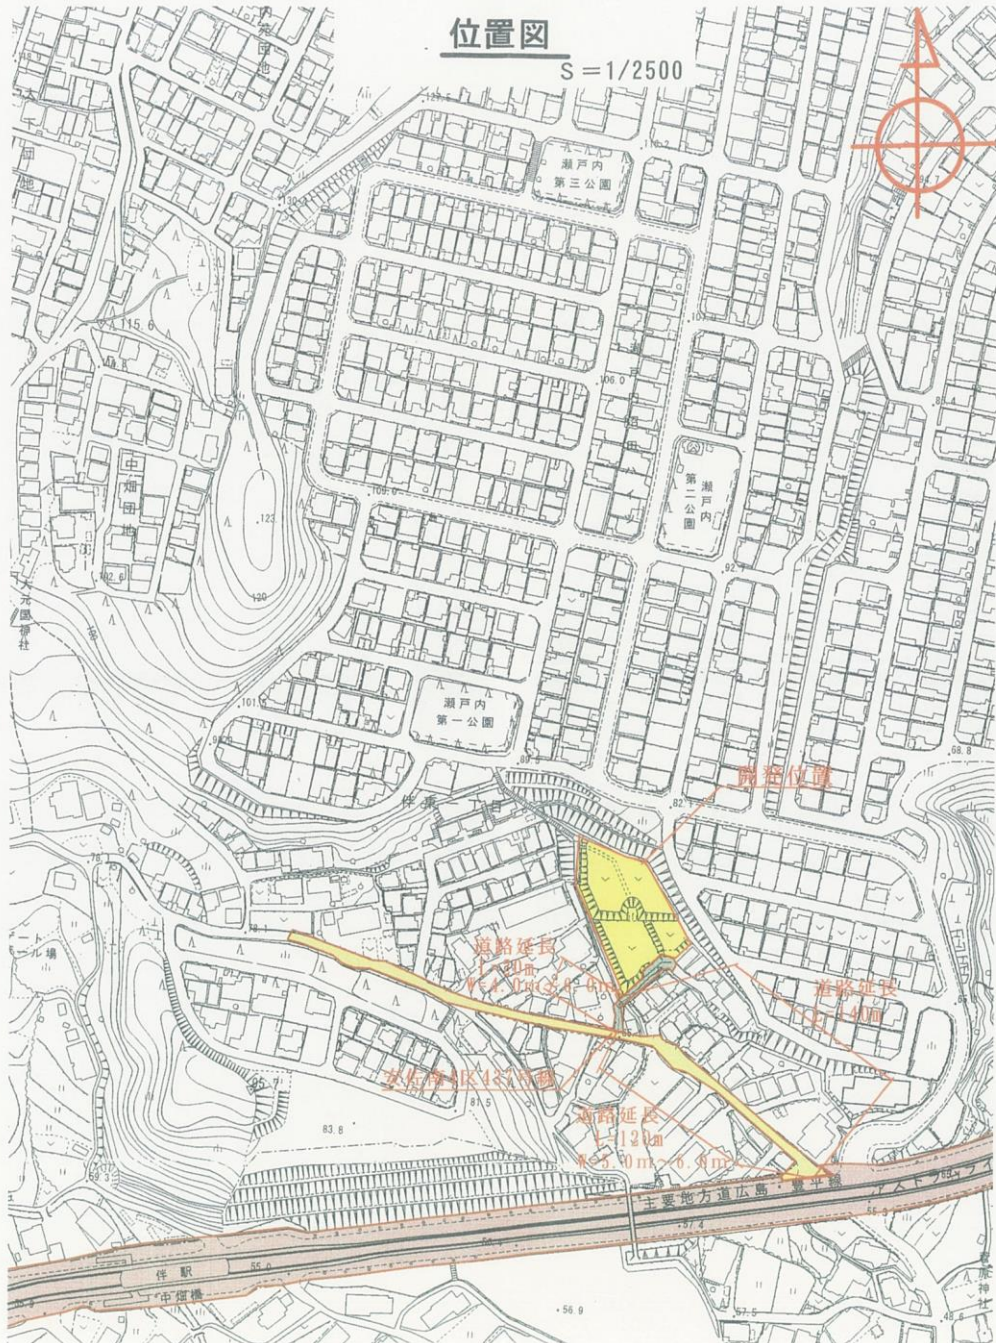

工 事 名	カーサヴェルディ伴東造成工事	図番	1
	図 名	位置図	縮尺
作製年月日		平成 20 年 6 月	作製者氏名
広島県廿日市市宮園四丁目6-5 原土木設計事務所 TEL 0829-38-0574			