


開発区域位置図

S=1/2500



S=1/2500

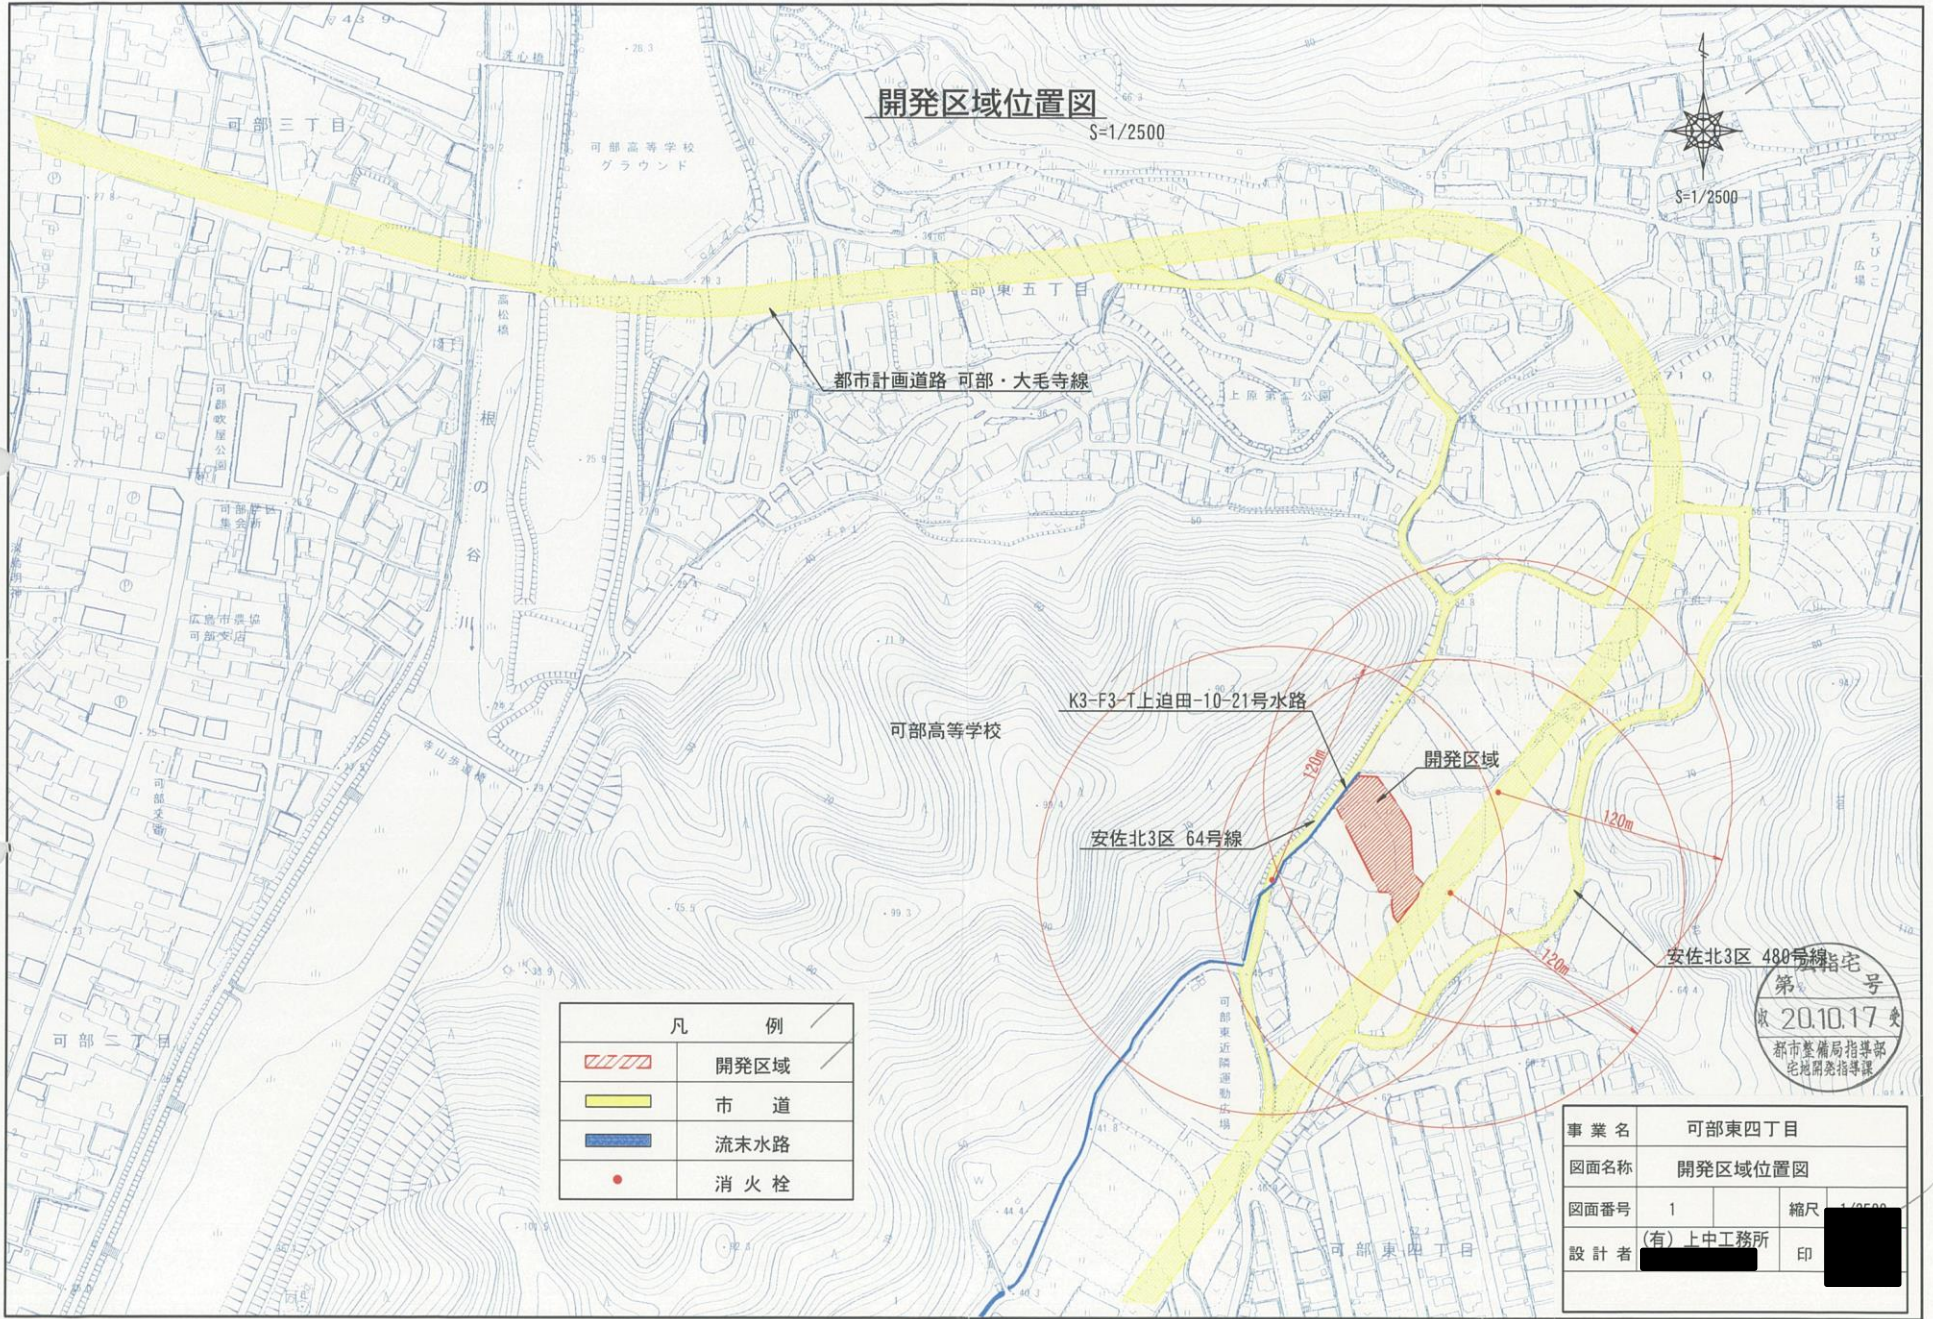

都市計画道路 可部・大毛寺線

可部高等学校

K3-F3-T上迫田-10-21号水路

安佐北3区 64号線

開発区域

安佐北3区 480号線住宅

凡 例	
	開発区域
	市 道
	流末水路
	消 火 栓

第 201017 号
 新市整備局指導部
 宅地開発指導課

事業名	可部東四丁目		
図面名称	開発区域位置図		
図面番号	1	縮尺	1/2500
設計者	(有) 上中工務所	印	