


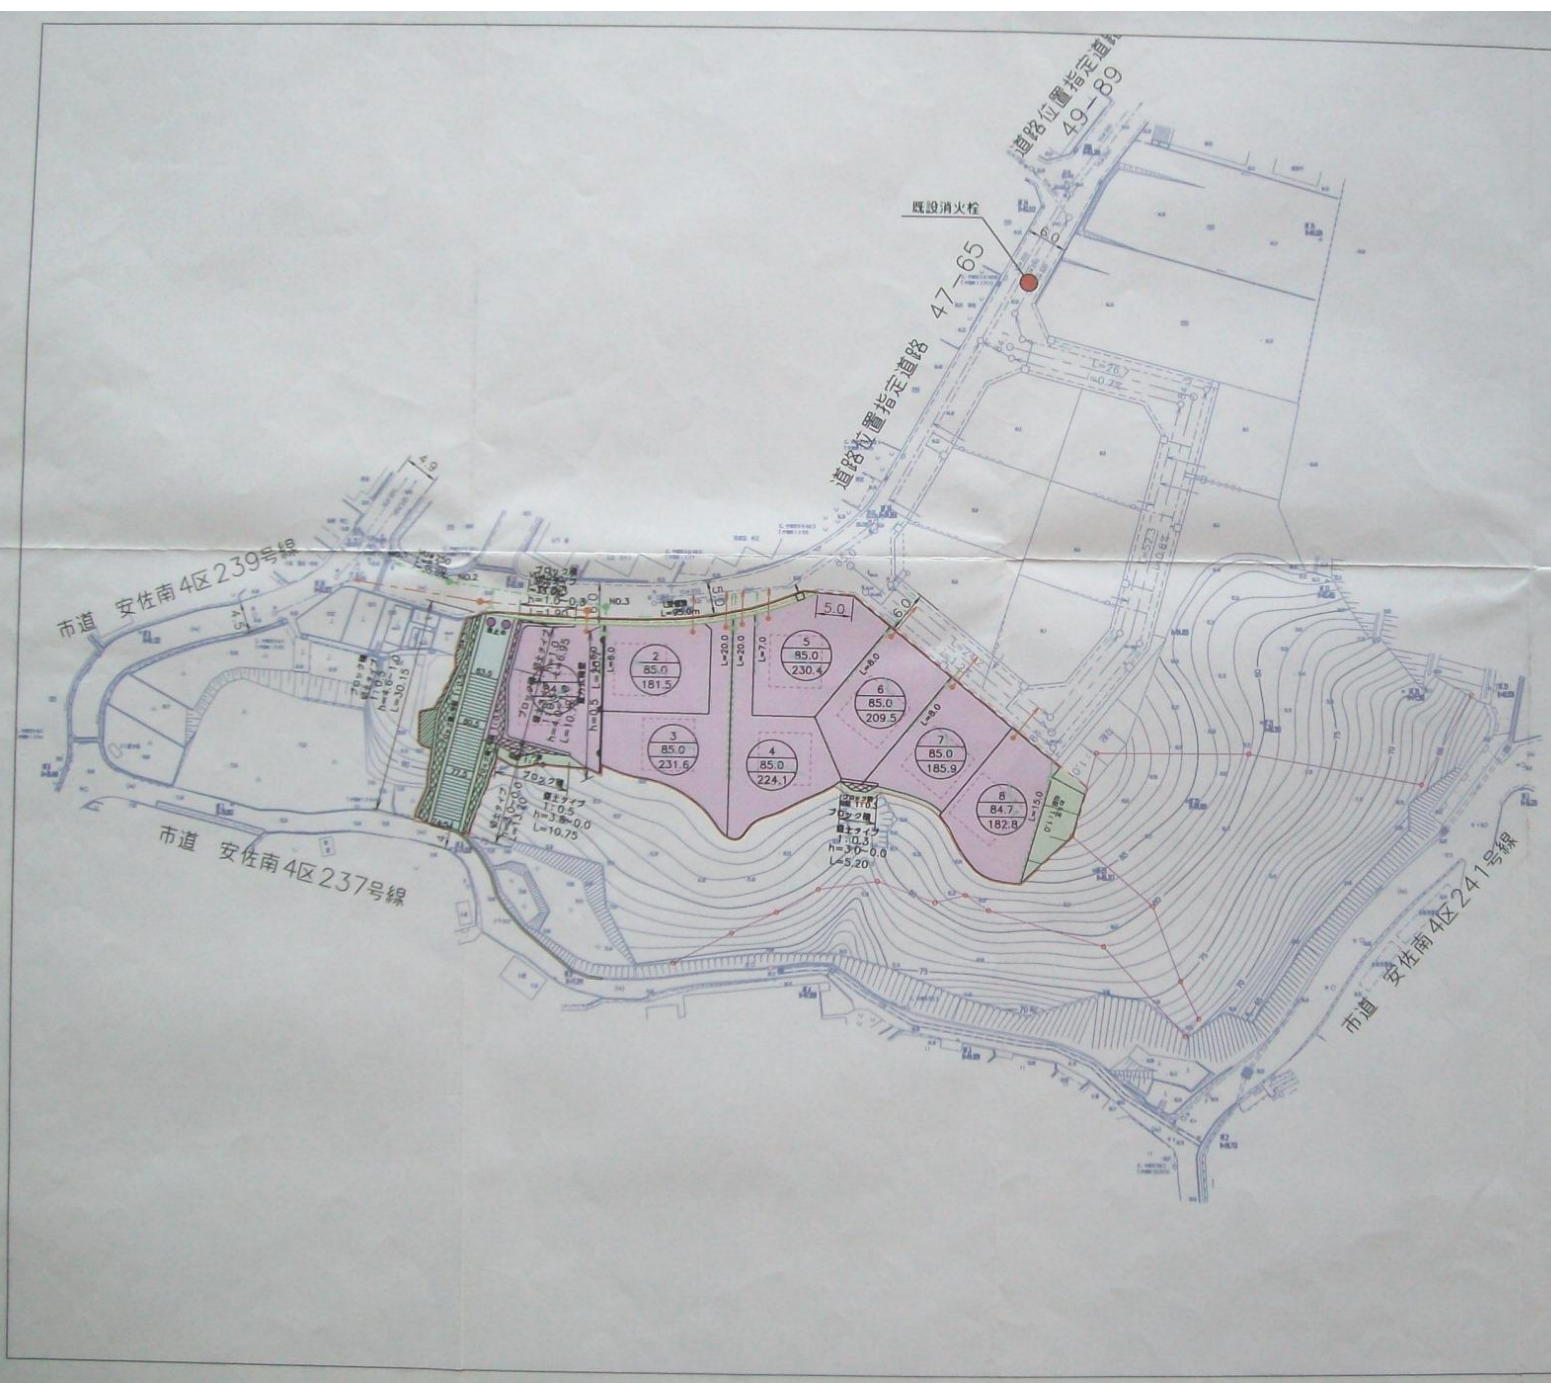

S=1:500



広指宅
第
2012.17
都市整備局
北地区部

凡例

開発区域界	---
宅地	■
道路	—
通路	—
法面	—
既設消火栓	●
雨水	---
汚水	---
土砂災害特別警戒区域	---
予定建築物	□
住宅	□
車止め	●

凡例



図面番号	5	縮尺	S=1/500
工事名	広陵台地Ⅱ期造成工事		
種別	土地利用計画図	番	1/1
工事箇所	安佐南区沼田町大字件 地内		
	(株) 日野原富士コンサルタント 設計者		