


開発区域位置図 S=1/2500

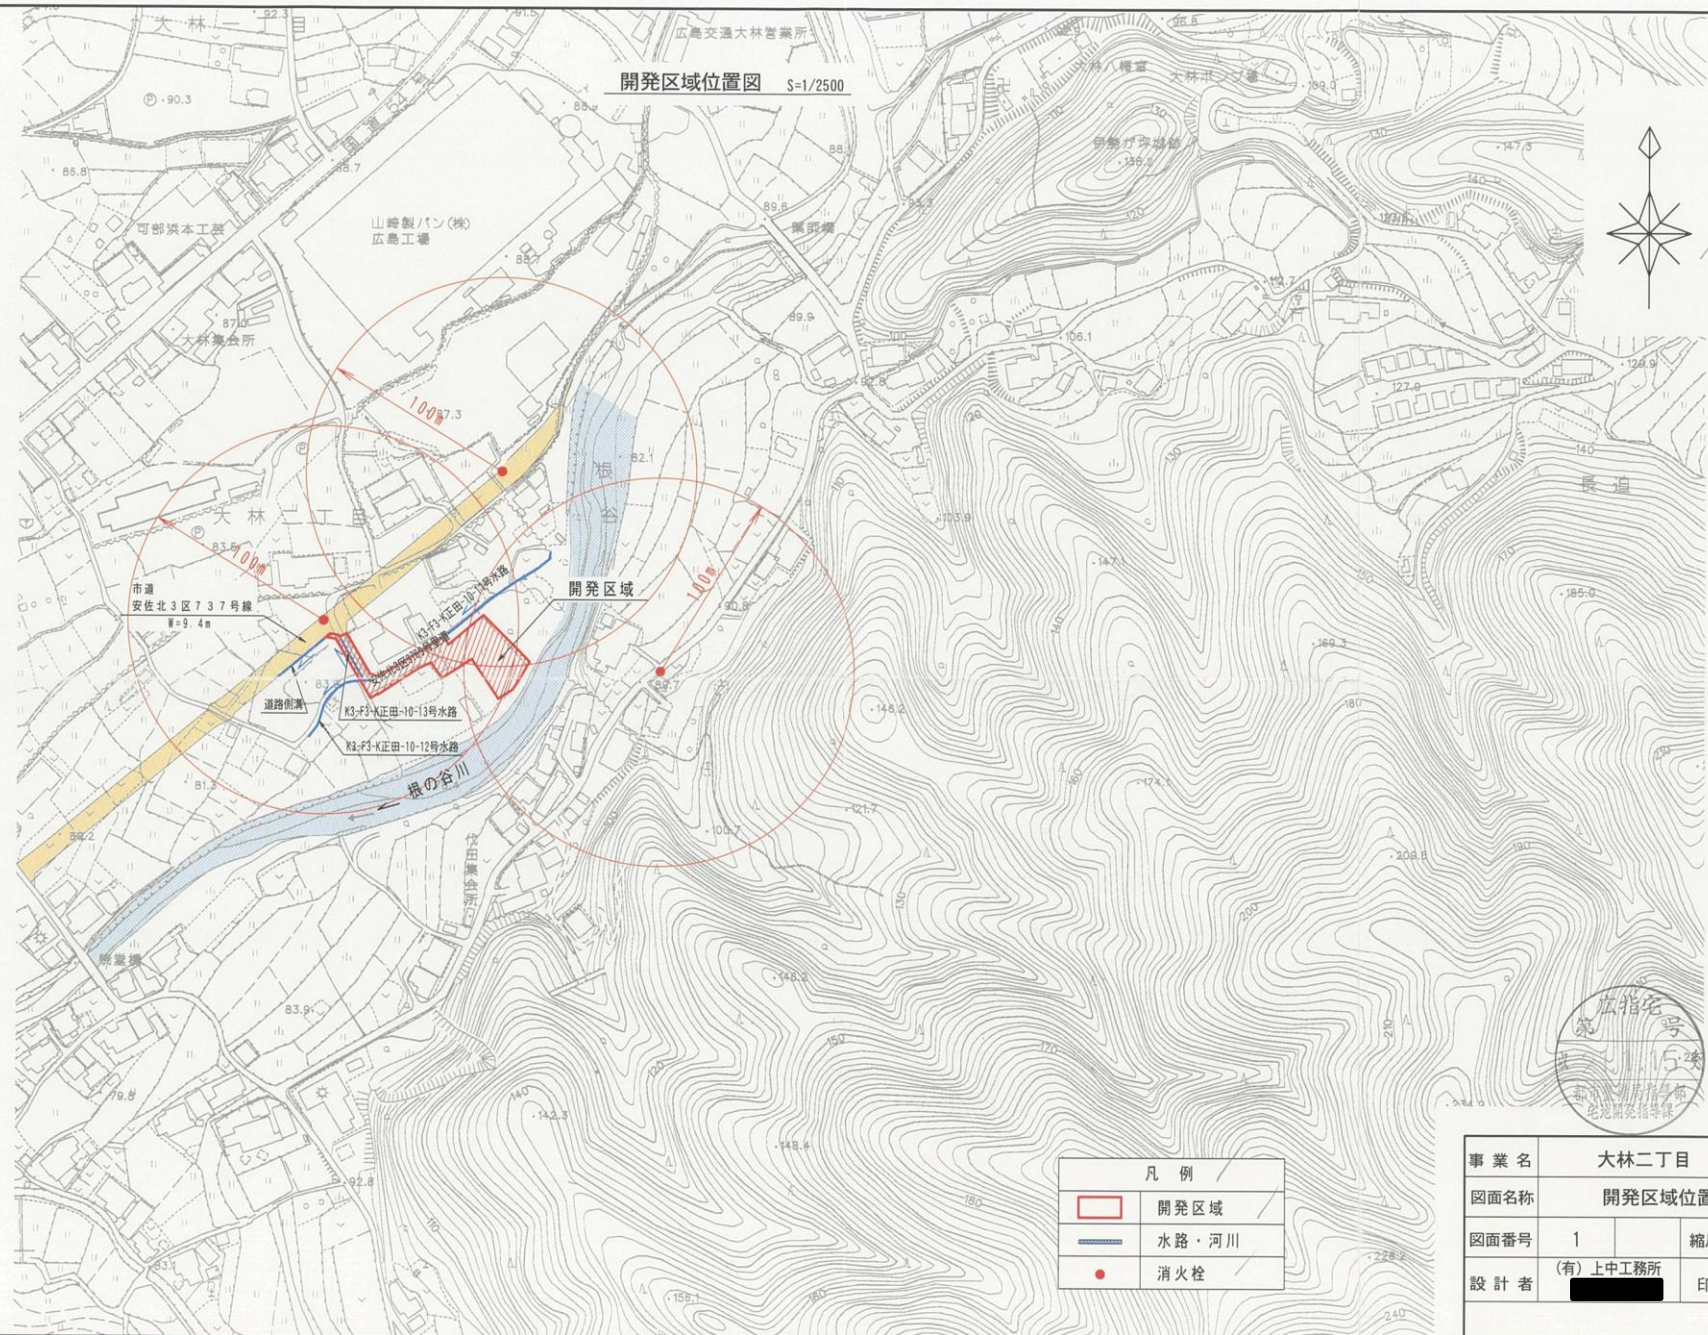

凡例	
	開発区域
	水路・河川
	消火栓

事業名	大林二丁目		
図面名称	開発区域位置図		
図面番号	1	縮尺	1/2500
設計者	(有) 上中工務所	印	