


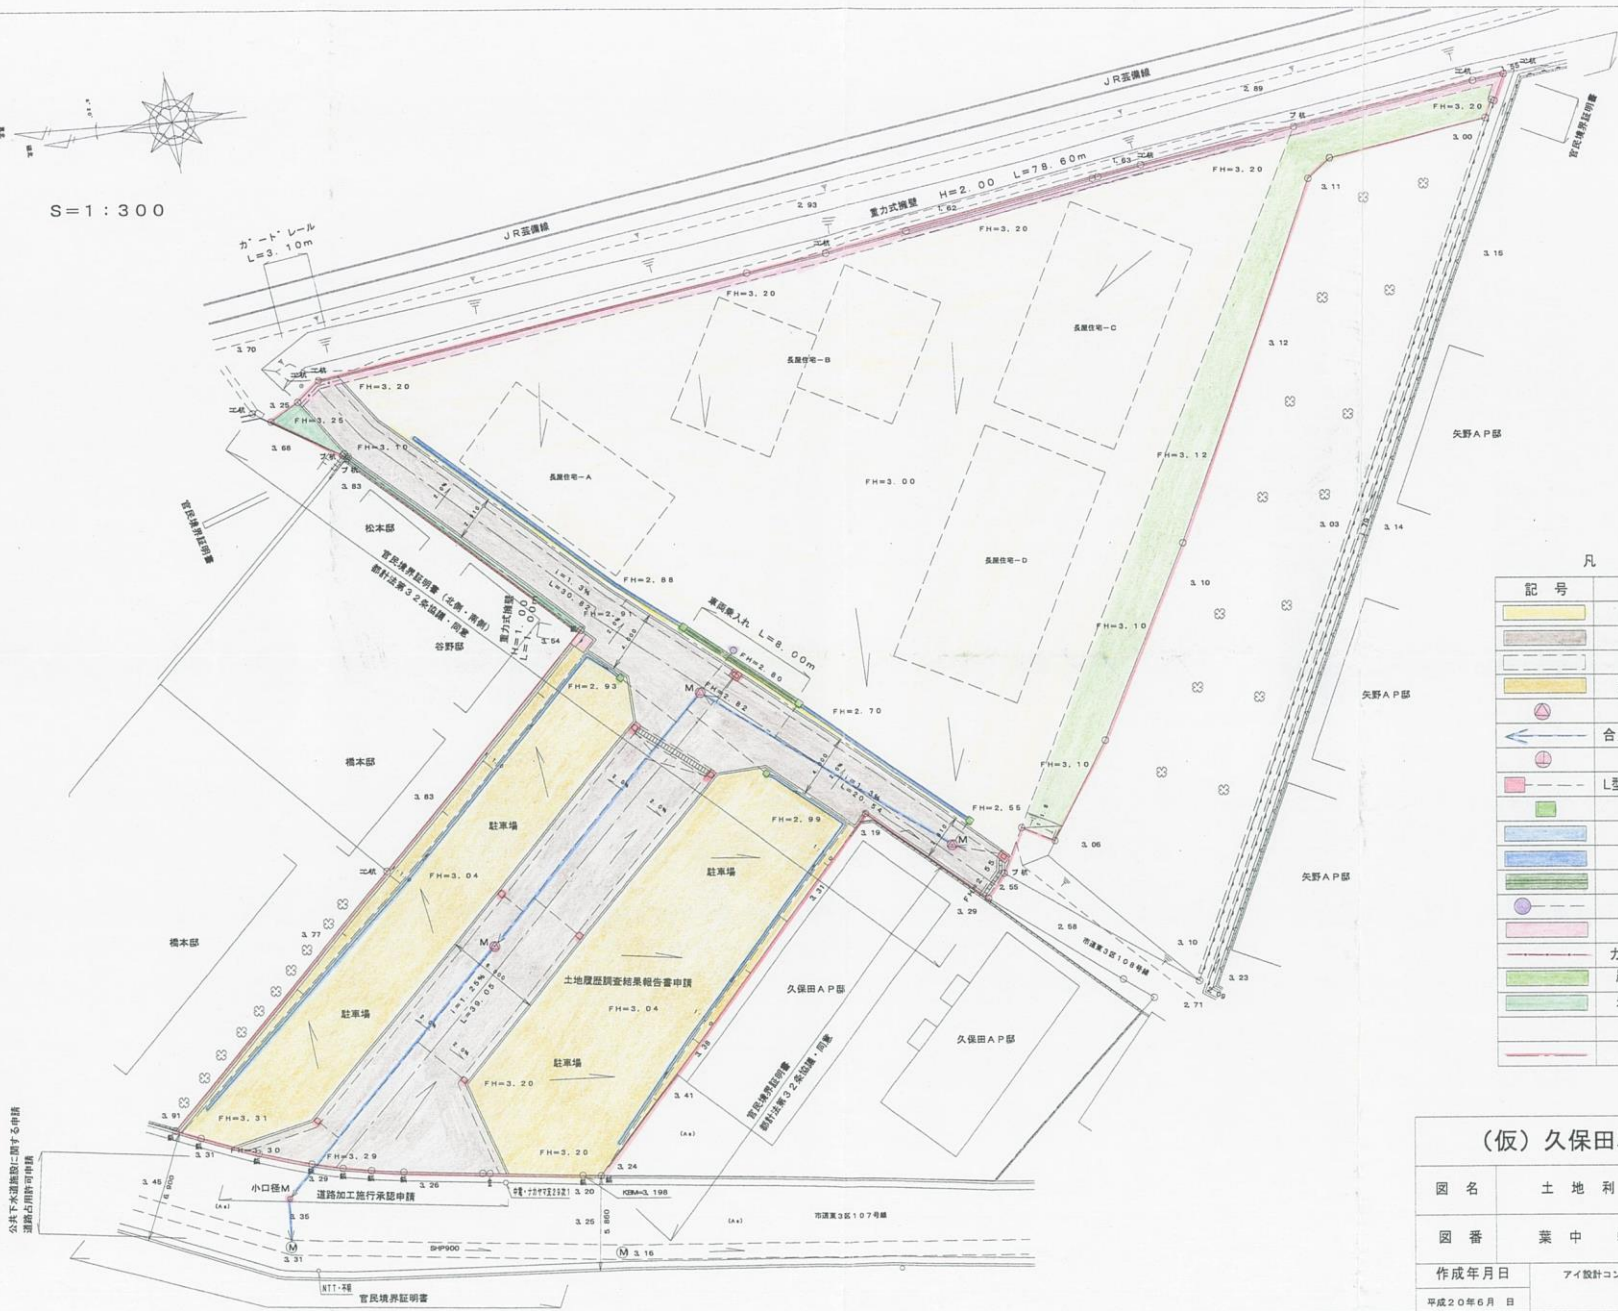

S=1:300



広指宅
第 21.2.18 号
収
都市整備局指導部
宅地開発指導課

凡 例

記号	種 別
[Yellow box]	宅 地
[Grey box]	道 路
[Dashed line]	予定建築物
[Yellow box with 'M']	駐 車 場
[Circle with 'A']	合流式人孔
[Circle with 'U']	合流式管VU250
[Circle with 'M']	小口径M
[Pink dashed line]	L型排水溝350及び取付管
[Green box]	宅内雨水樹
[Blue box]	U-150
[Blue box]	U-200
[Green box]	円形水路250
[Purple box]	宅内汚水樹
[Pink box]	重力式擁壁
[Red dashed line]	カーポート・レール
[Green box]	農地改良
[Light green box]	未 利 用 地
[Red dashed line]	開発区域界

(仮)久保田邸造成工事			
図 名	土 地 利 用 計 画 図		
図 番	業 中 5	縮 尺	S=1:300
作成年月日	アイ設計コンサルタント(株)		
平成20年6月 日			

公共下水道施設に既存の申請
道路加工掘削申請

小口径M
道路加工掘削申請

NTT-様
官民境界証明書

市道第3区107号線

市道第3区104号線

市道第3区107号線

市道第3区104号線