


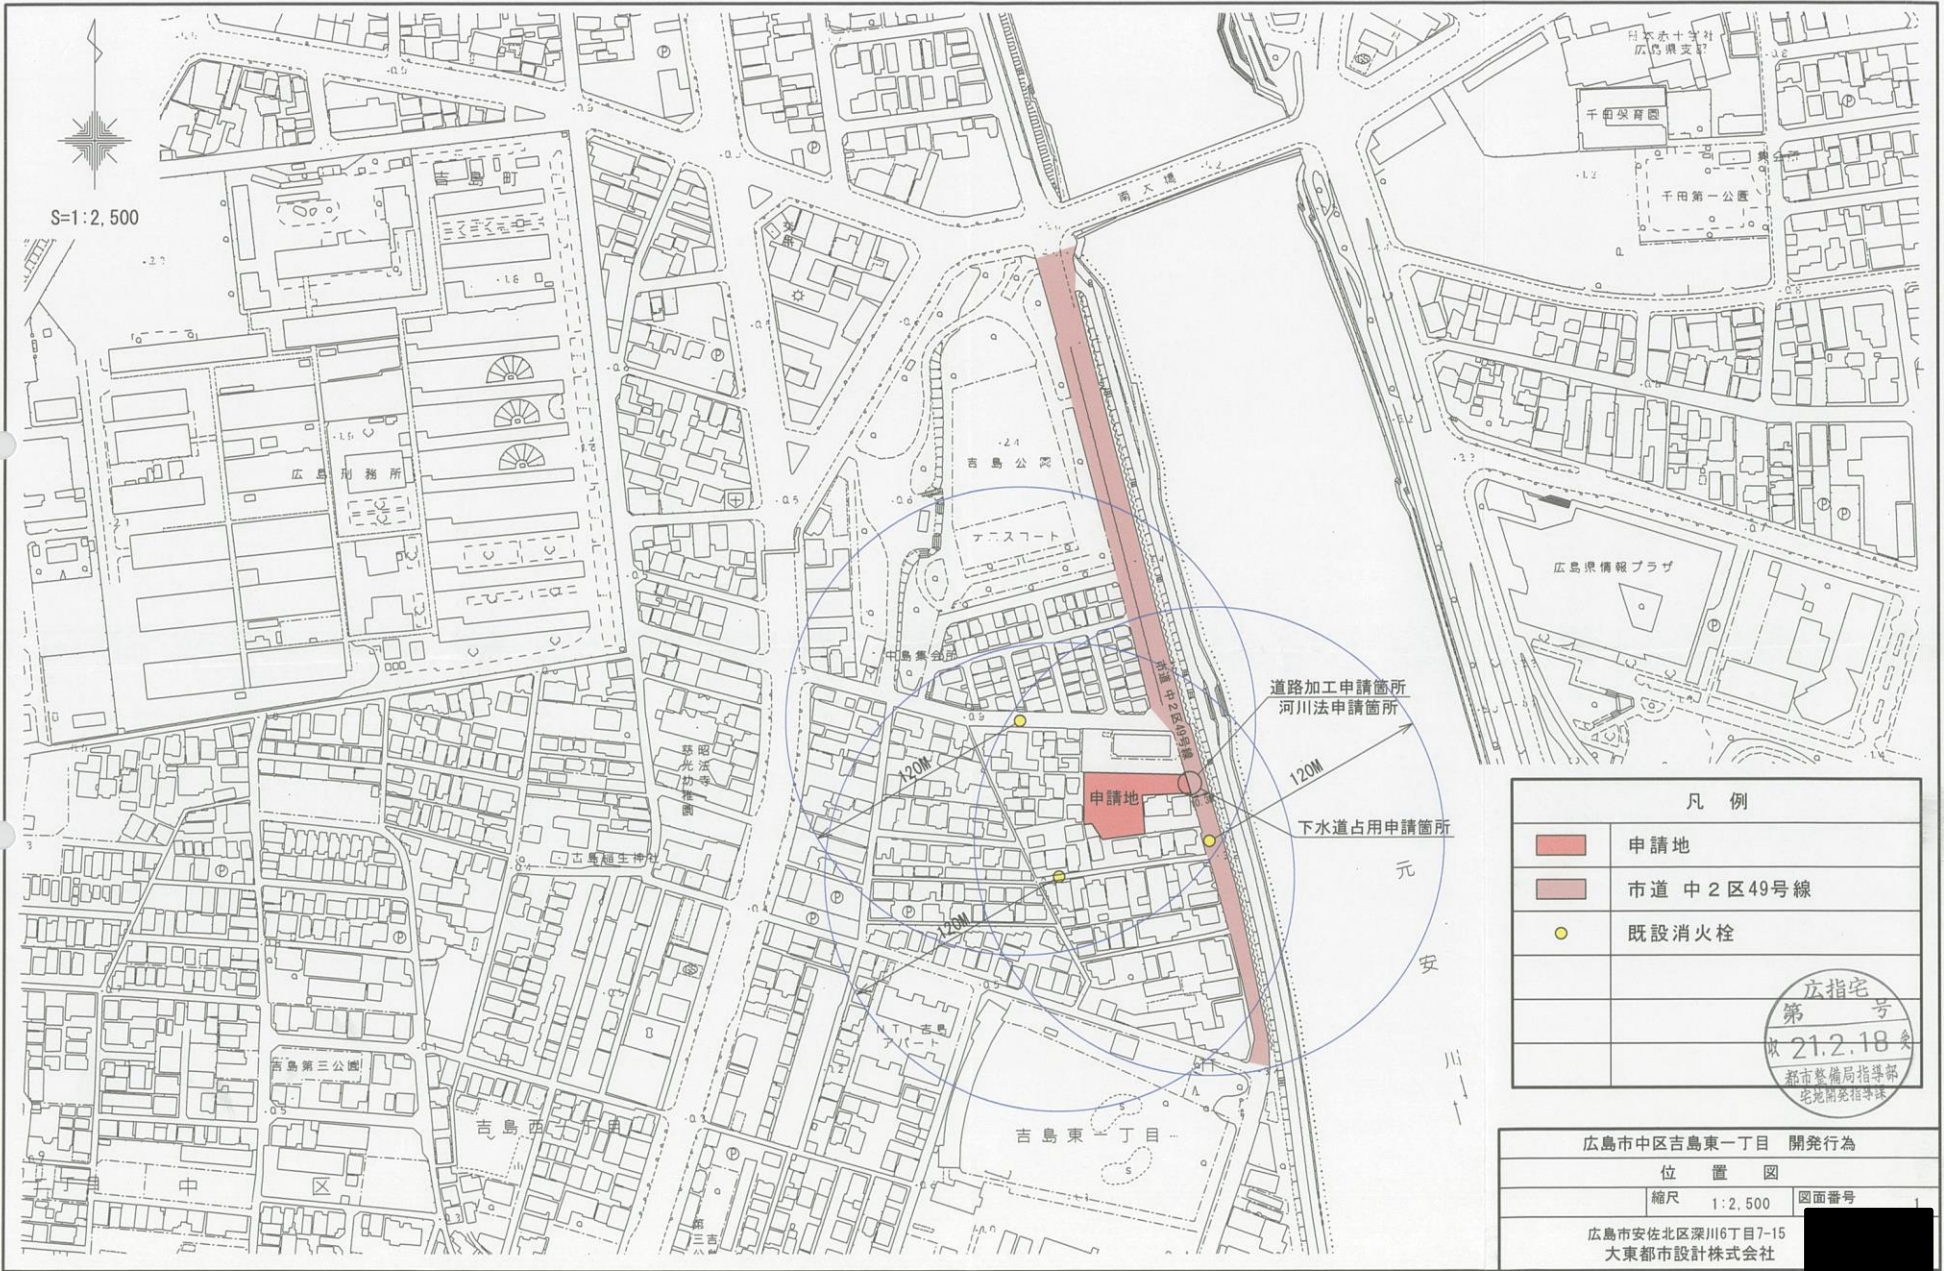

S=1:2,500



凡例	
	申請地
	市道中2区49号線
	既設消火栓

広島市中区吉島東一丁目 開発行為	
位置図	
縮尺	1:2,500 図面番号
広島市安佐北区深川6丁目7-15 大東都市設計株式会社	