


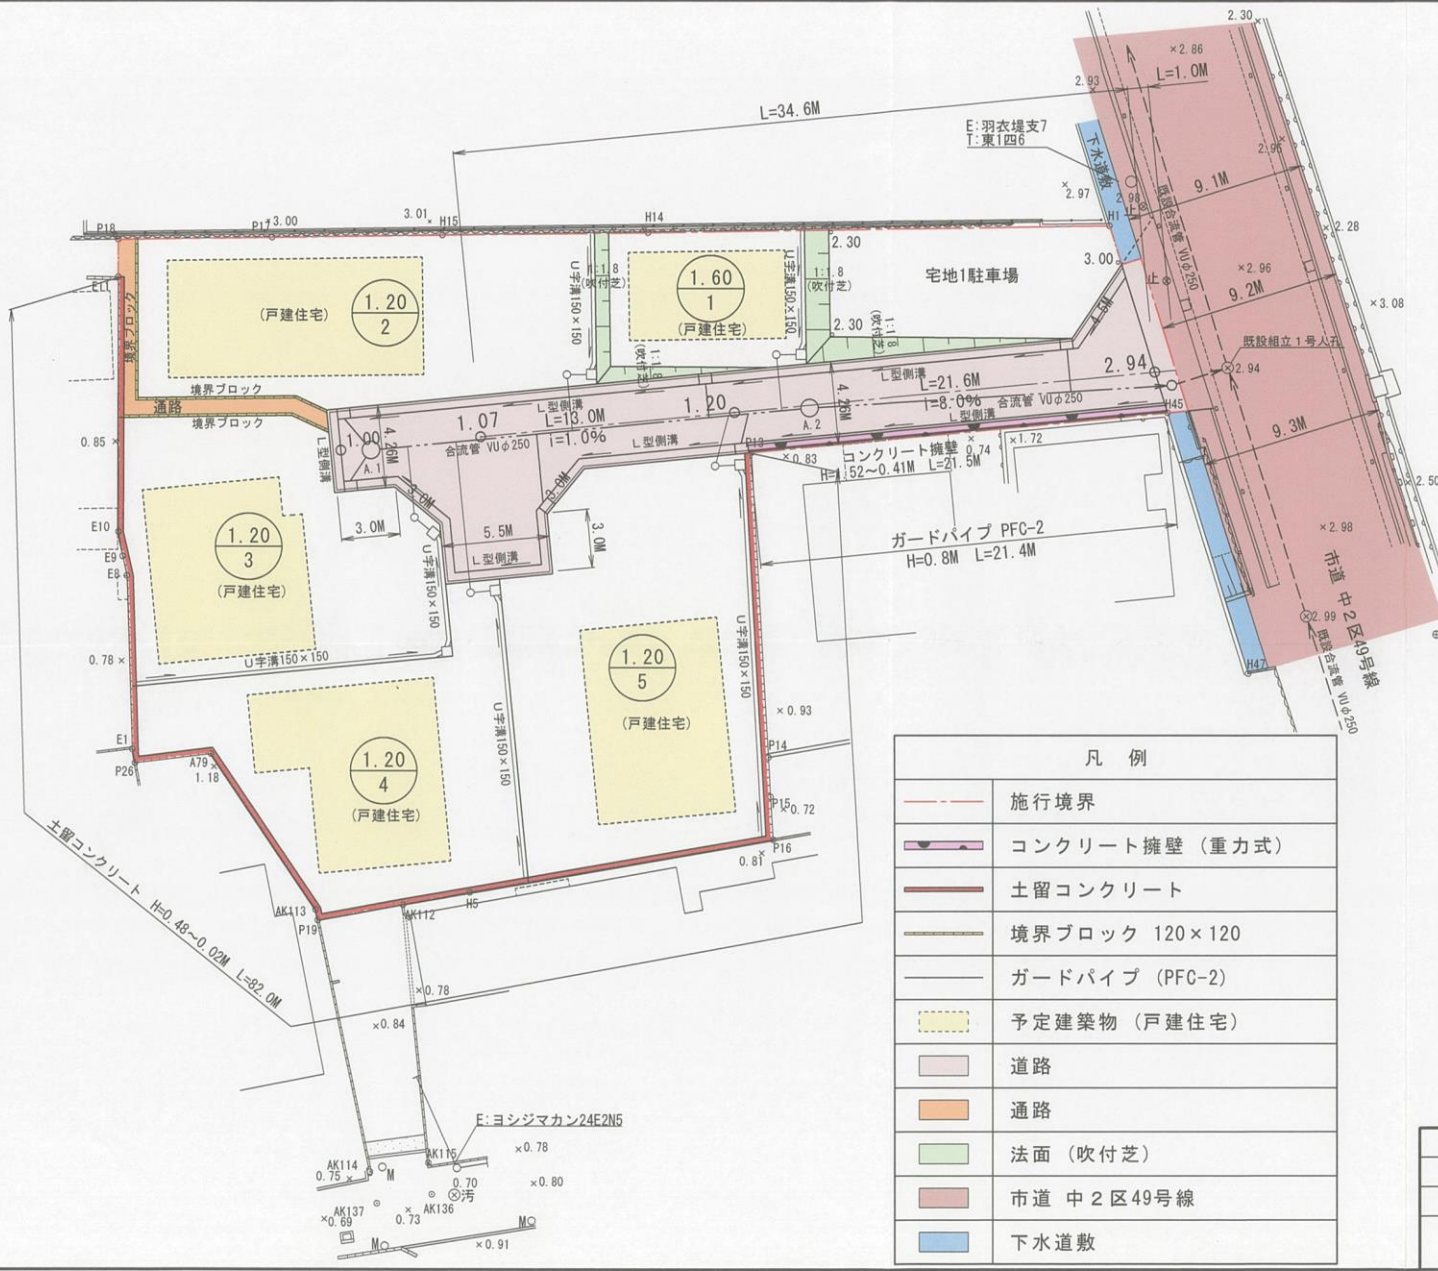

S=1:250



凡例	
	施行境界
	コンクリート擁壁（重力式）
	土留コンクリート
	境界ブロック 120×120
	ガードパイプ（PFC-2）
	予定建築物（戸建住宅）
	道路
	通路
	法面（吹付芝）
	市道 中2区49号線
	下水道敷

広指宅
第
21.2.18
収
都市整備局指導部
宅地開発指導課

広島市中区吉島東一丁目 開発行為	
土地利用計画図	
縮尺	1:250
図面番号	5
広島市安佐北区深川6丁目7-15 大東都市設計株式会社	