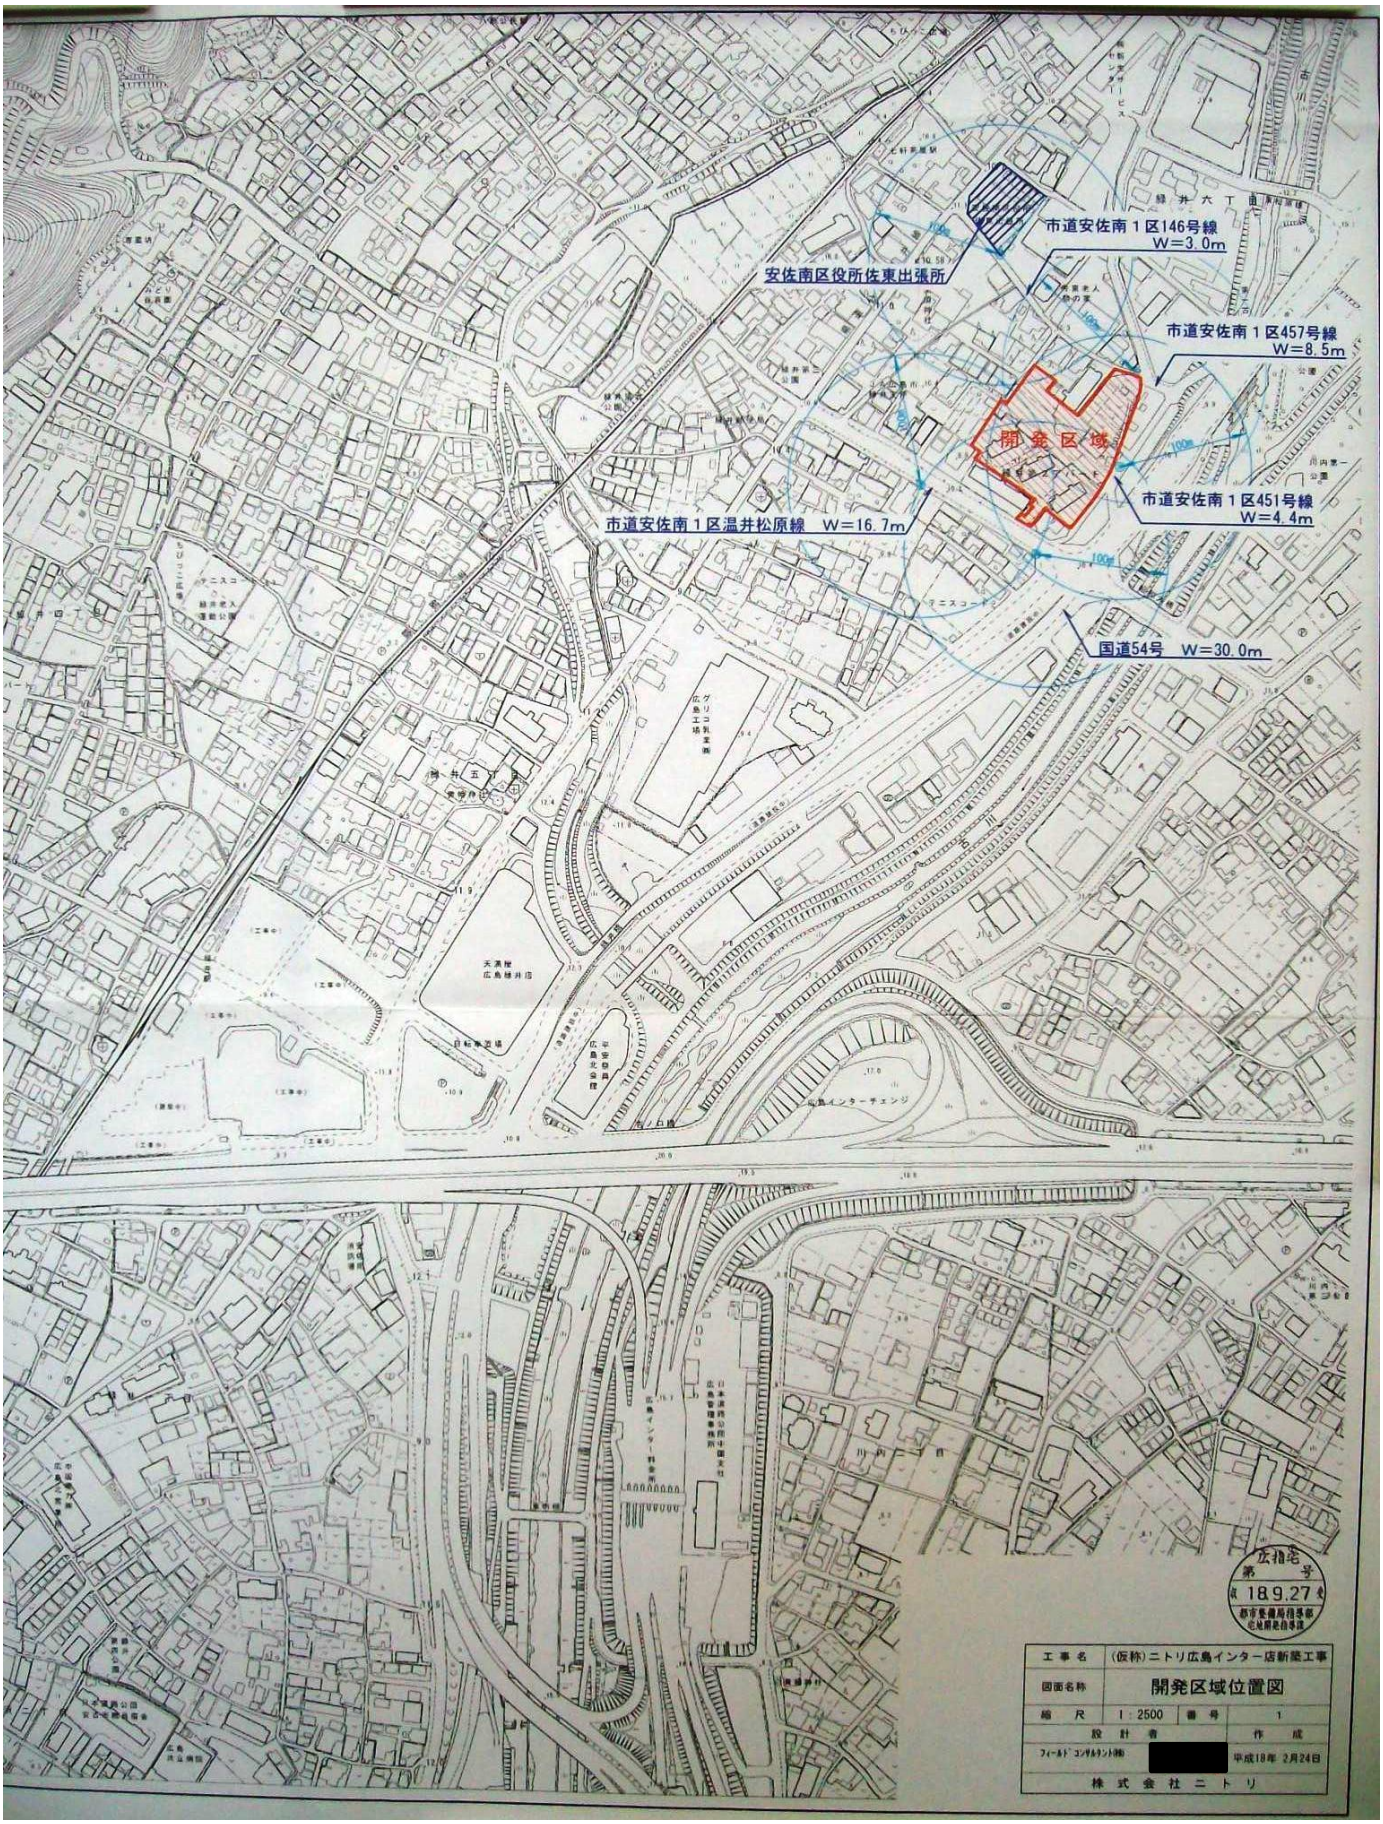

広指定
第　号
H 18.9.27

工事名	(仮称)ニトリ広島インター店新築工事		
図面名称	開発区域位置図		
縮尺	1：2500	番号	1
設計者		作成	
フィールドコンサルタント㈱	[redacted]	平成18年 2月24日	
株式会社ニトリ			