


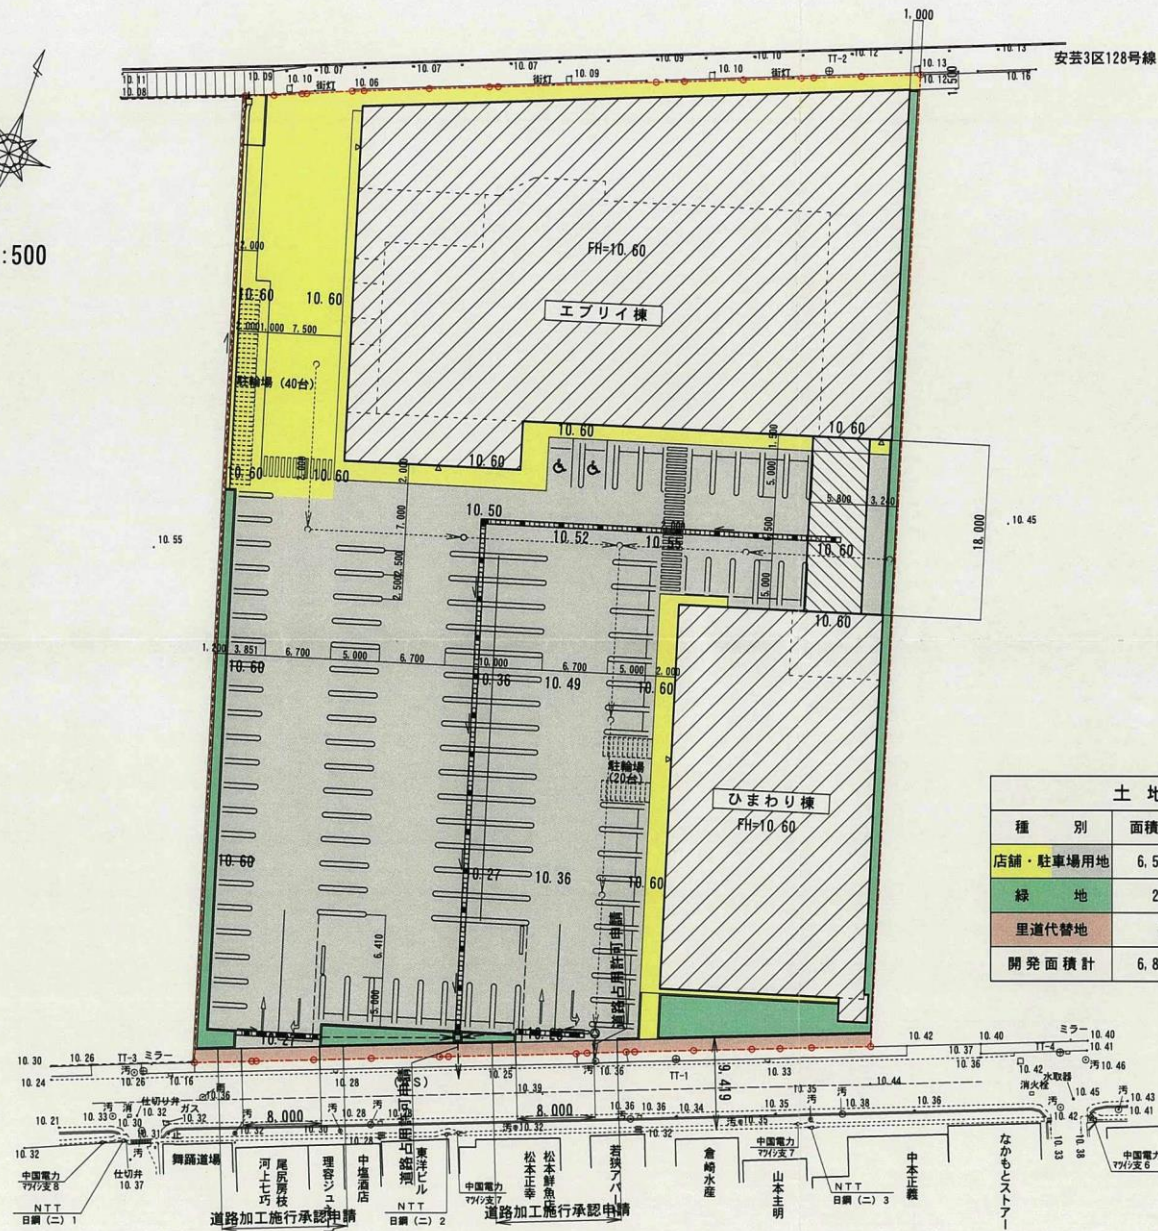

S=1:500



安芸3区128号線

安芸3区127号線



凡例

種別	記号
開発区域界	○-----○
店舗建物	▨
店舗用地	■
緑地	■
駐車場	■
歩道	■

土地利用表		
種別	面積 (㎡)	百分率 (%)
店舗・駐車場用地	6,569.34	95.30
緑地	232.80	3.38
里道代替地	90.74	1.32
開発面積計	6,892.88	100.00

工事名 安芸区船越南2丁目事業用地造成工事	
図名 土地利用計画図	図面番号 5
平成18年 4月12日	縮尺
設計者 株式会社マツダ	
大和工商リース株式会社広島支店 株式会社エブライ	