


凡例

色別	種別
[Red outline]	申請区域
[Pink fill]	給油所
[Red fill]	L型擁壁
[Cross-hatch]	ブロック積
[Solid black]	KF-200
[Dashed black]	KF-150
[Dotted black]	VU-150
[Green square]	雨水樹
[Green circle]	雨水取付樹
[Yellow circle]	汚水取付樹
[Arrow]	流水方向
[Yellow fill]	市道
[Dashed line]	予定建築物

S=1/300

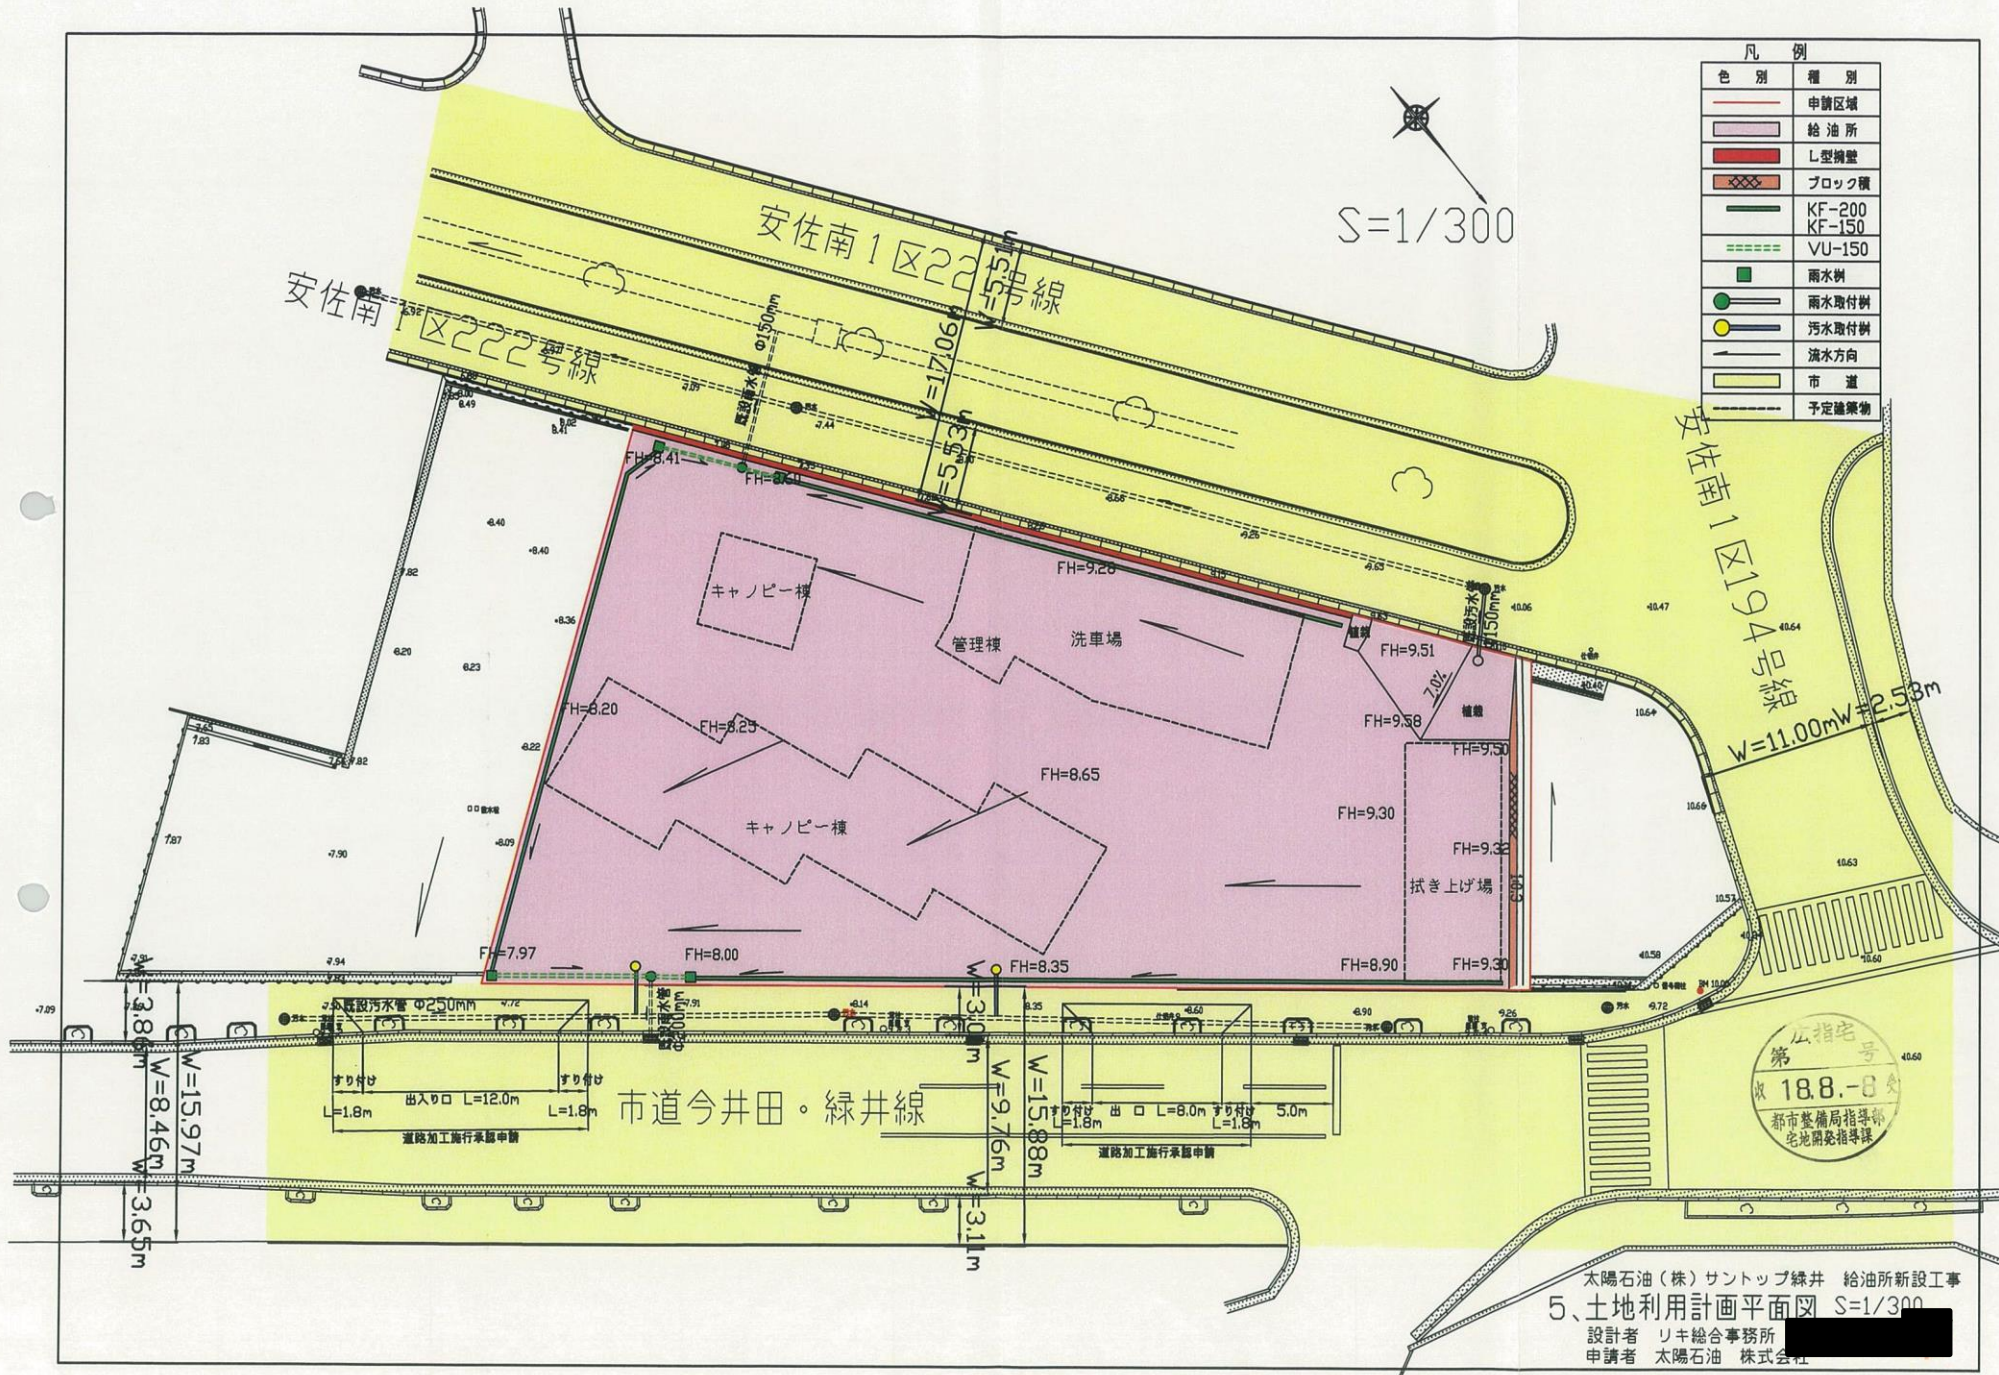

太陽石油(株)サントップ緑井 給油所新設工事
 5、土地利用計画平面図 S=1/300
 設計者 リキ総合事務所
 申請者 太陽石油 株式会社