


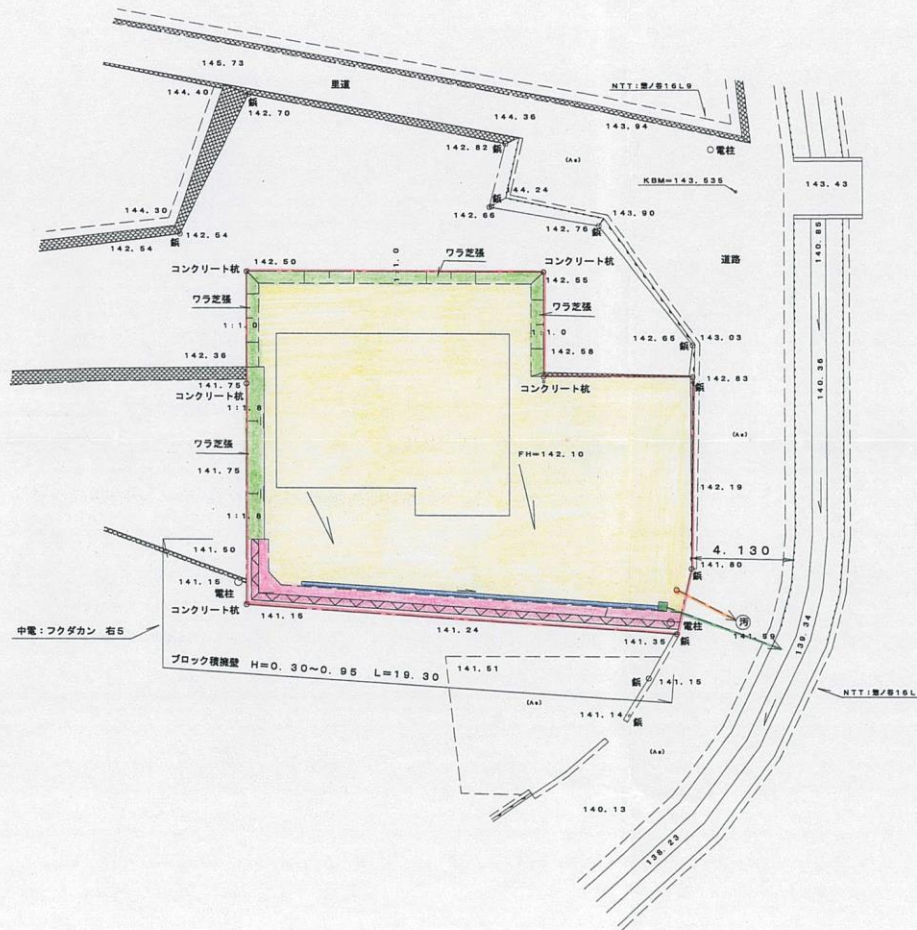

S=1:200



記号	種別
[Yellow box]	宅地
[White box with black border]	予定建築物 (専用住宅)
[Green line]	容量300及対応管VU150
[Orange line]	容量300及対応管VU150
[Blue box]	U-150
[Pink hatched box]	擁壁
[Green hatched box]	のり面
[Red dashed line]	開発区域界



(仮) 佐々木邸造成工事

図名	土地利用計画図		
図番	業中 5	縮尺	図示
承認照査設計担当	担当	担当	作成年月日
			平成18年6月
アイ設計コンサルタント(株)			