


位置図

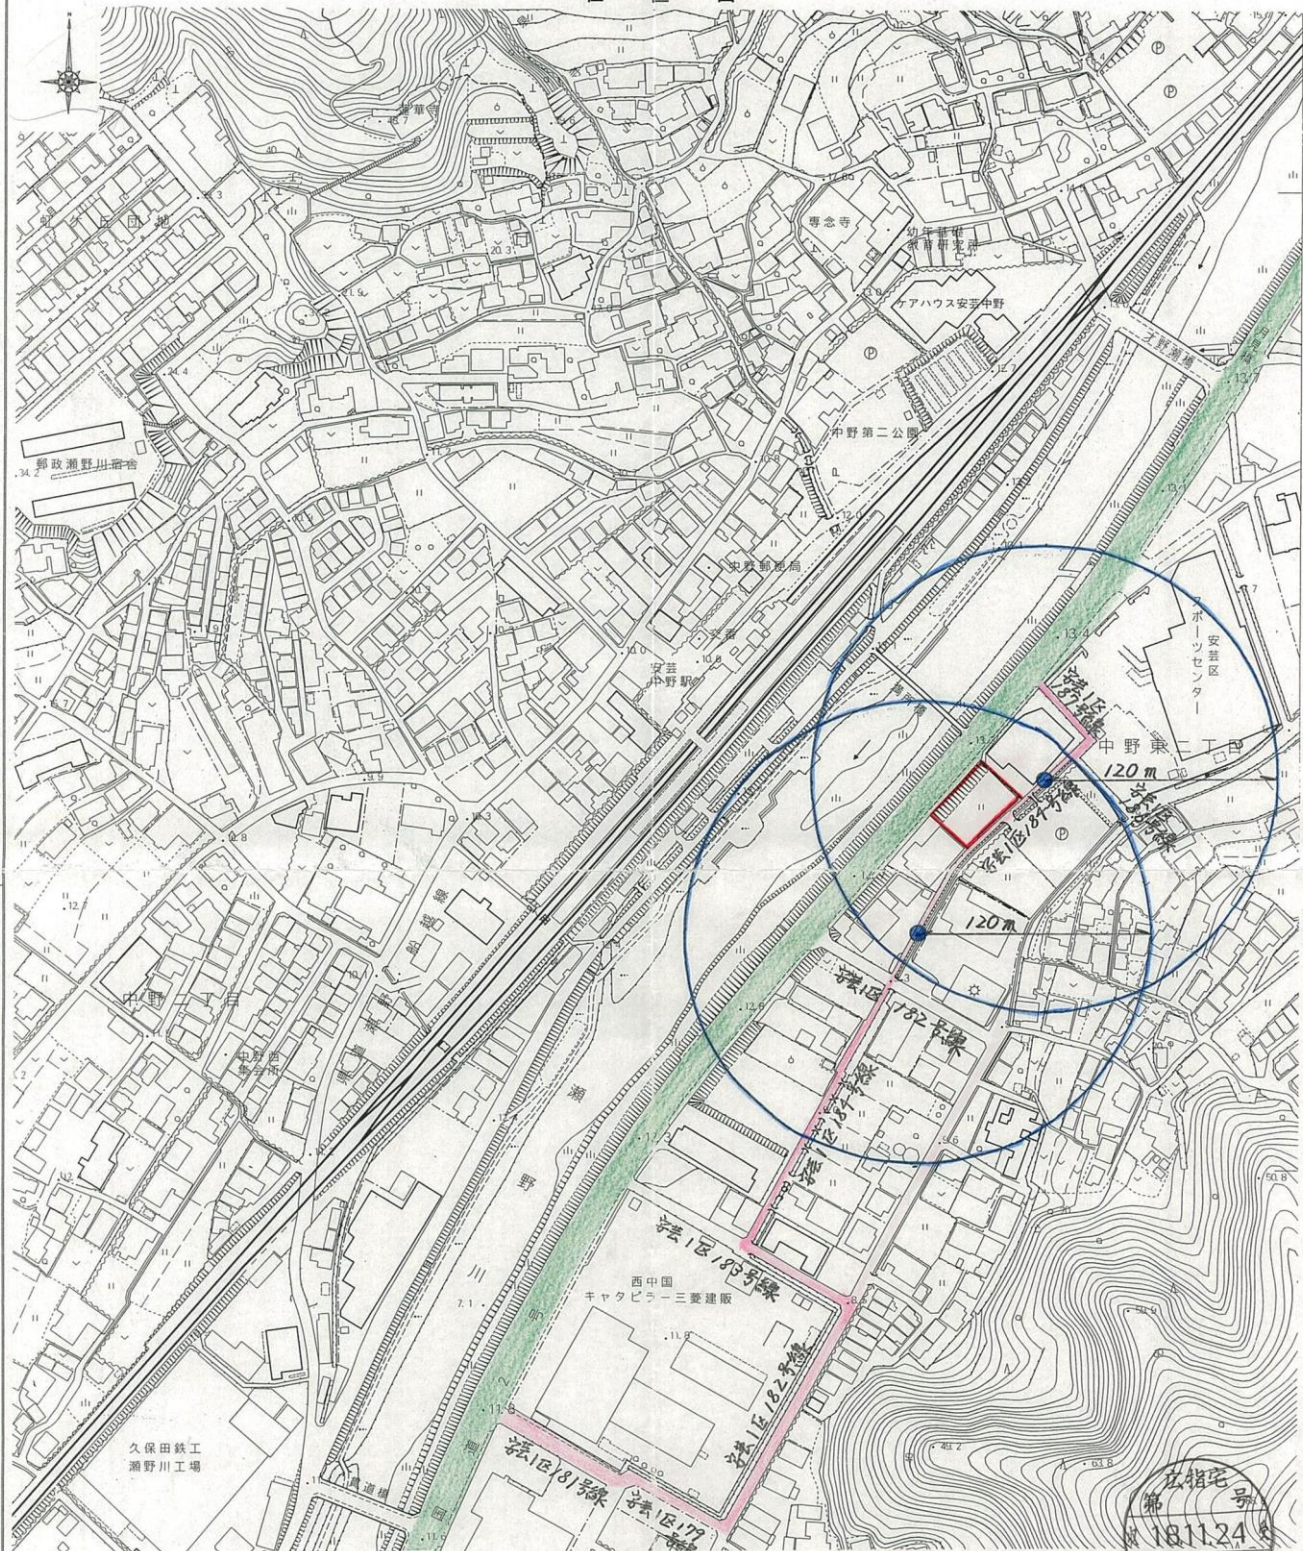

凡例

色別	名称
— (Red line)	開発区域
— (Green area)	国道 2 号
— (Pink area)	市道

凡例

色別	名称
● (Blue dot)	消火栓

工事名	中野東二丁目金子ア八下敷地造成工事		
図面名称	位置図		
図面番号	1	縮尺	1 : 2,500
設計者	[Redacted]		
申請者	金子玲子		

中野市都市整備局指導部

 181124