
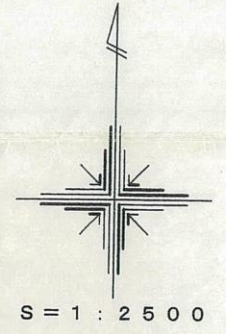


開発区域位置図

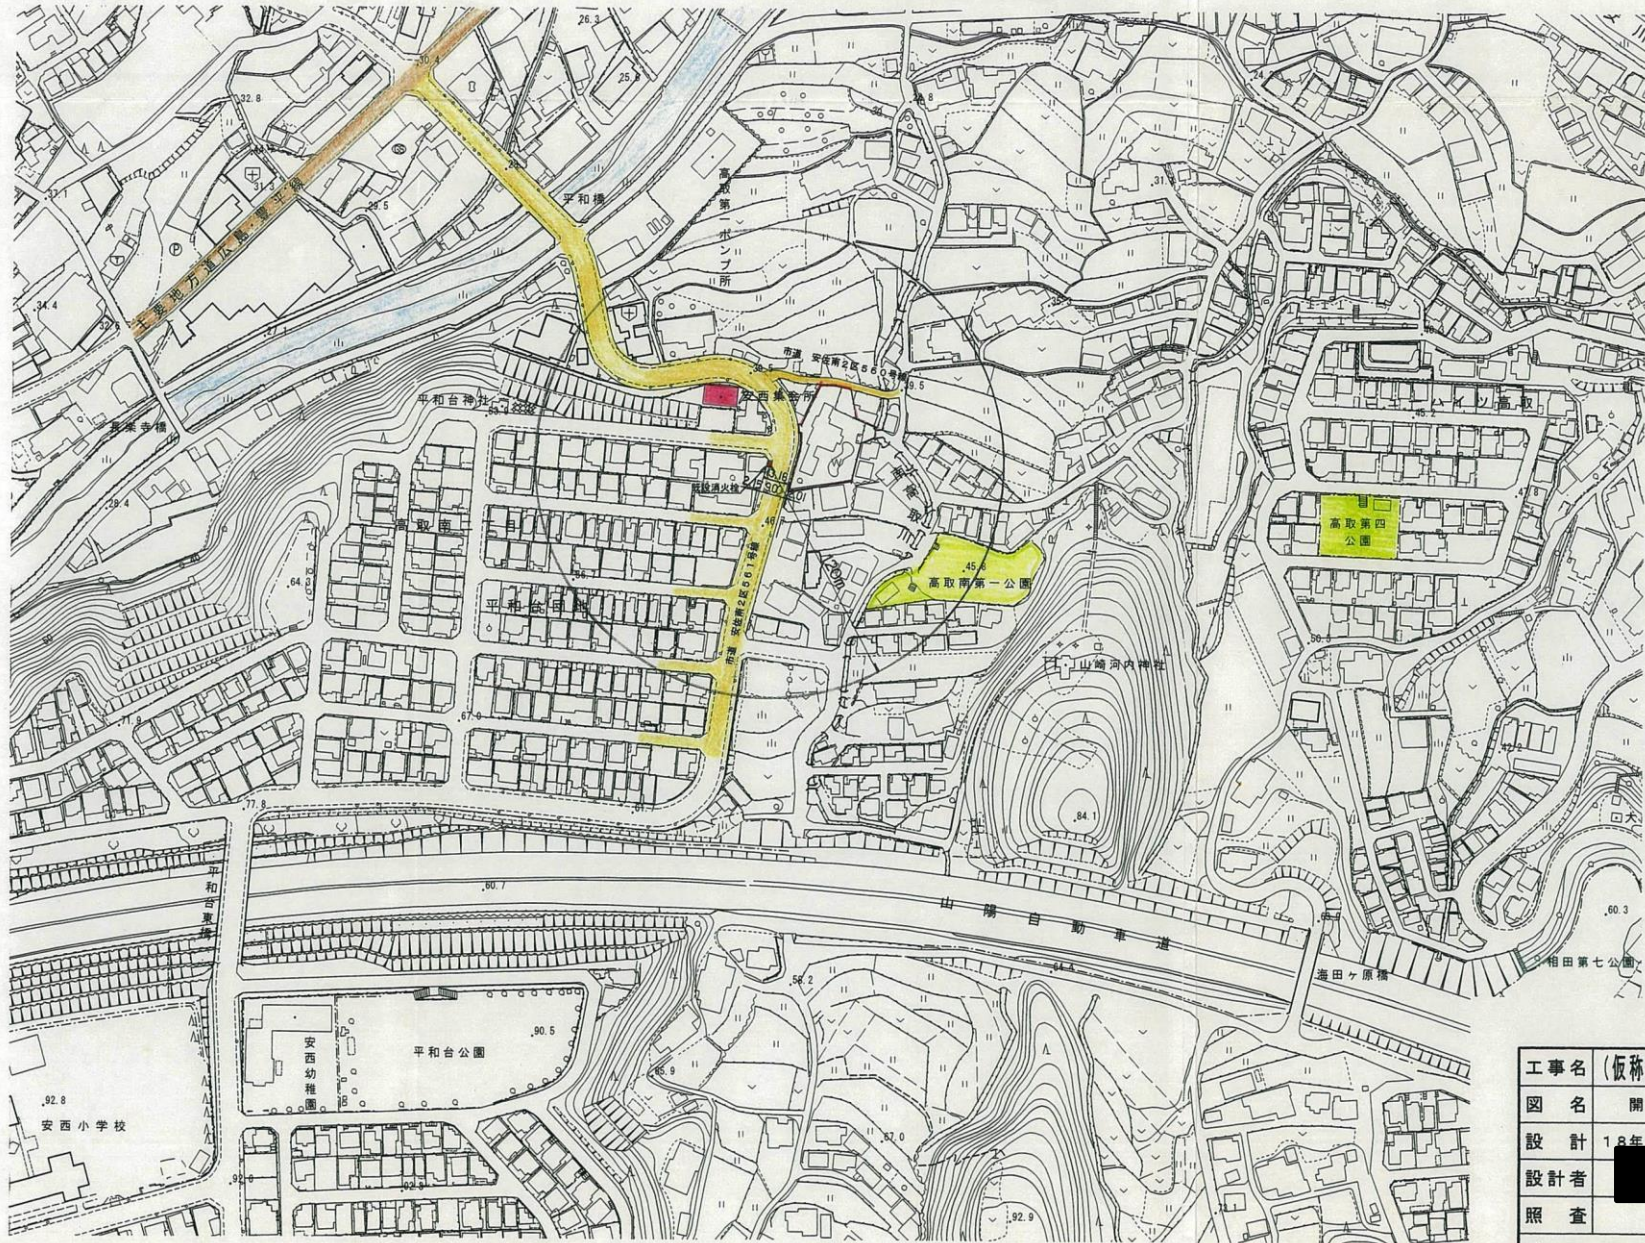

広指宅
第 号
収 19.3.30
都市整備局指導部
宅地開発指導課

凡 例

記号	名称
—	開発区域
—	県道
—	市道
—	公園
—	河川
—	集会所
—	既設消火栓

工事名	(仮称) 高取南一丁目住宅地造成工事		
図名	開発区域位置図		
設計	18年 8月10日	図番	1
設計者	[Redacted]		
照査			縮尺 1:2500
東亜調査設計株式会社			