
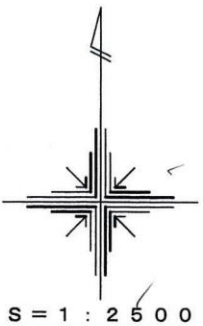


開発区域位置図

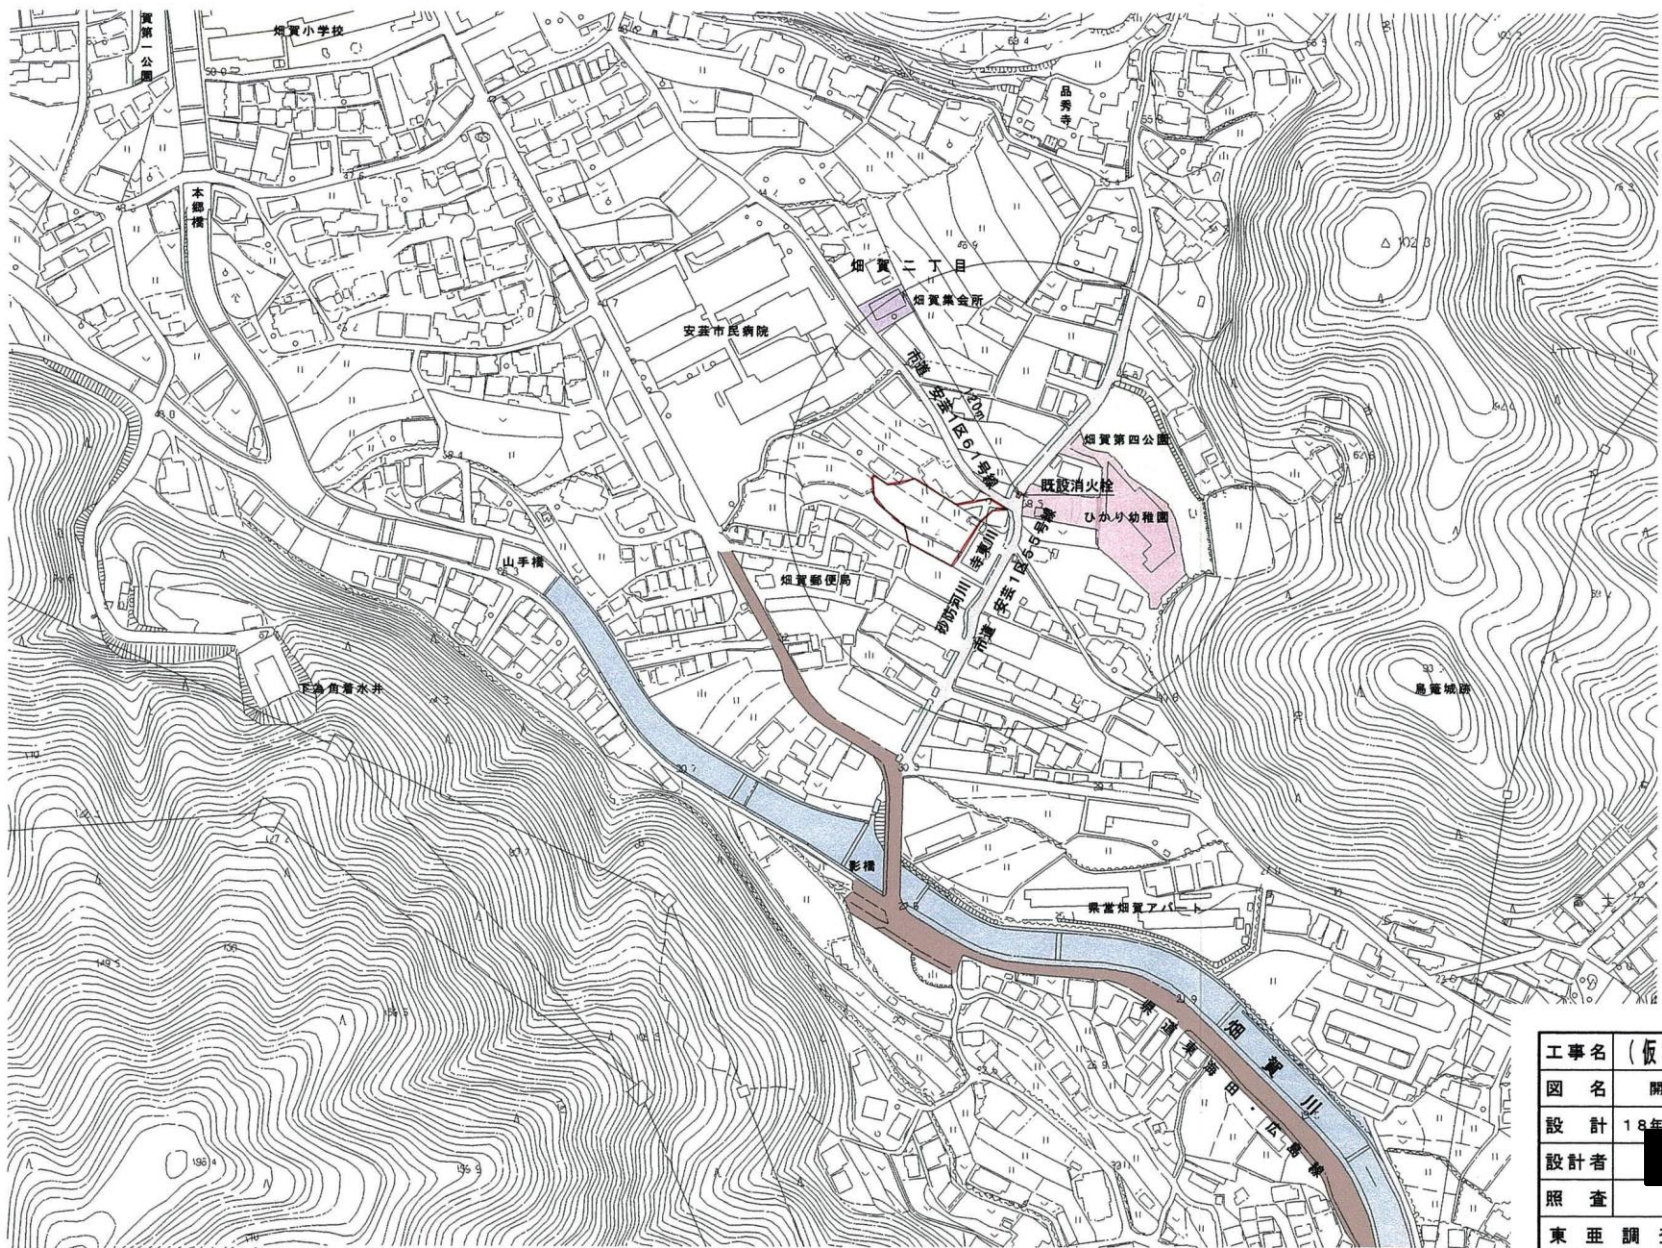

広指地
第 18.12.11 号
収
都市整備局指導部
宅地開発指導課

凡 例

記号	名	称
	開発区域	
	県道	
	市道	
	河川	
	公園	
	集会所	
	幼稚園	
	小学校	
	放流先水路	
	既設消火栓	

工事名	(仮称) 畑賀住宅地造成工事		
図名	開発区域位置図		
設計	18年 8月11日	図番	1
設計者	[Redacted]		
照査			縮尺 1:2500
東亜調査設計株式会社			