


S=1:200

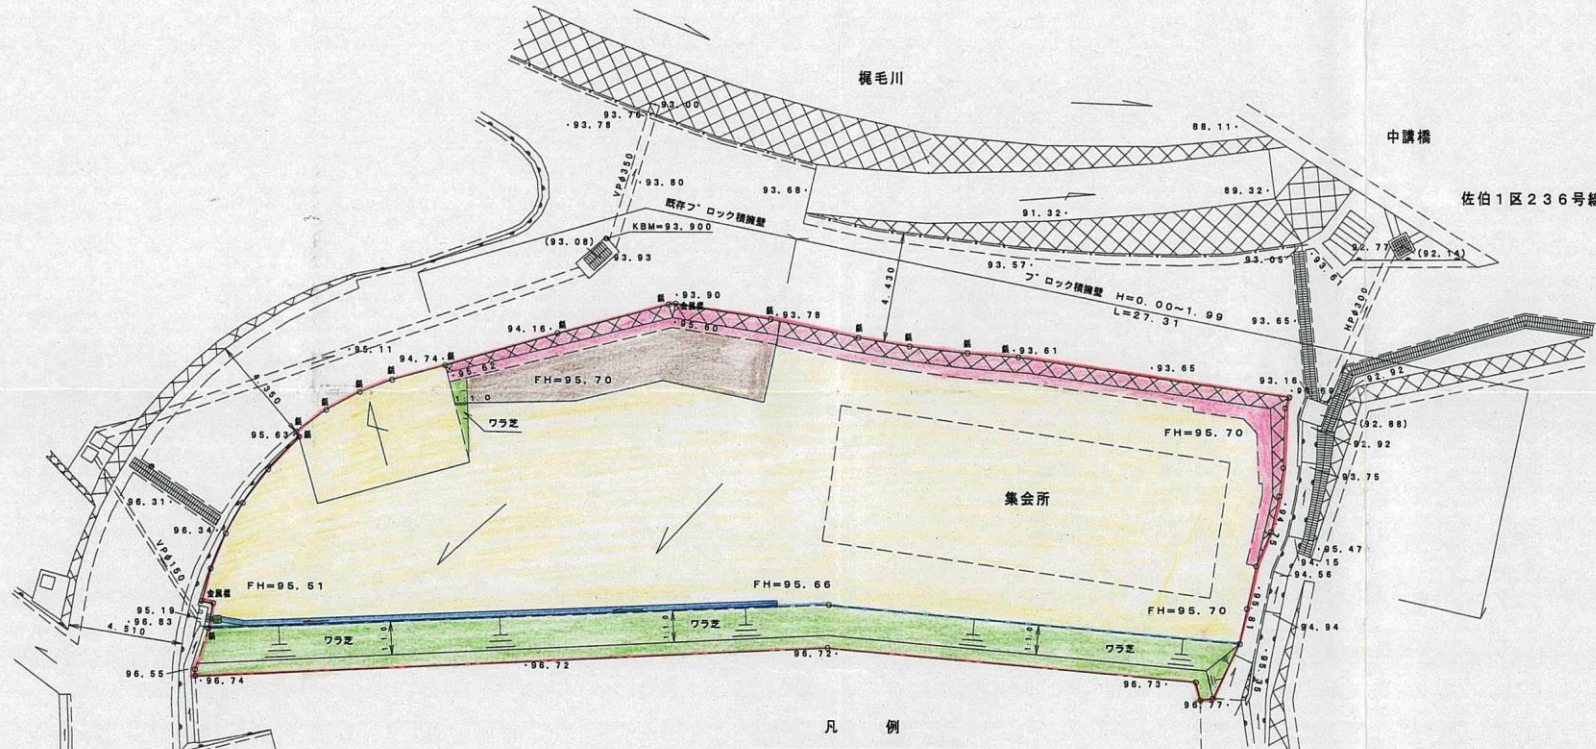

凡 例

記号	種別
	宅地
	予定建築物(集会所)
	F'ロック積擁壁
	宅内雨水側及び取付管VU150 U-200
	のり面(ワラ芝張)
	未利用地
	敷地境界線
	開発区域界



### (仮)中講町内会集会所造成工事

図名	土地利用計画図			
図番	業中5	縮尺	S=1:200	
承認	照査	設計	担当	担当
				作成年月日
				平成18年9月日
アイ設計コンサルタント(株)				