




土地利用計画図
S=1:300

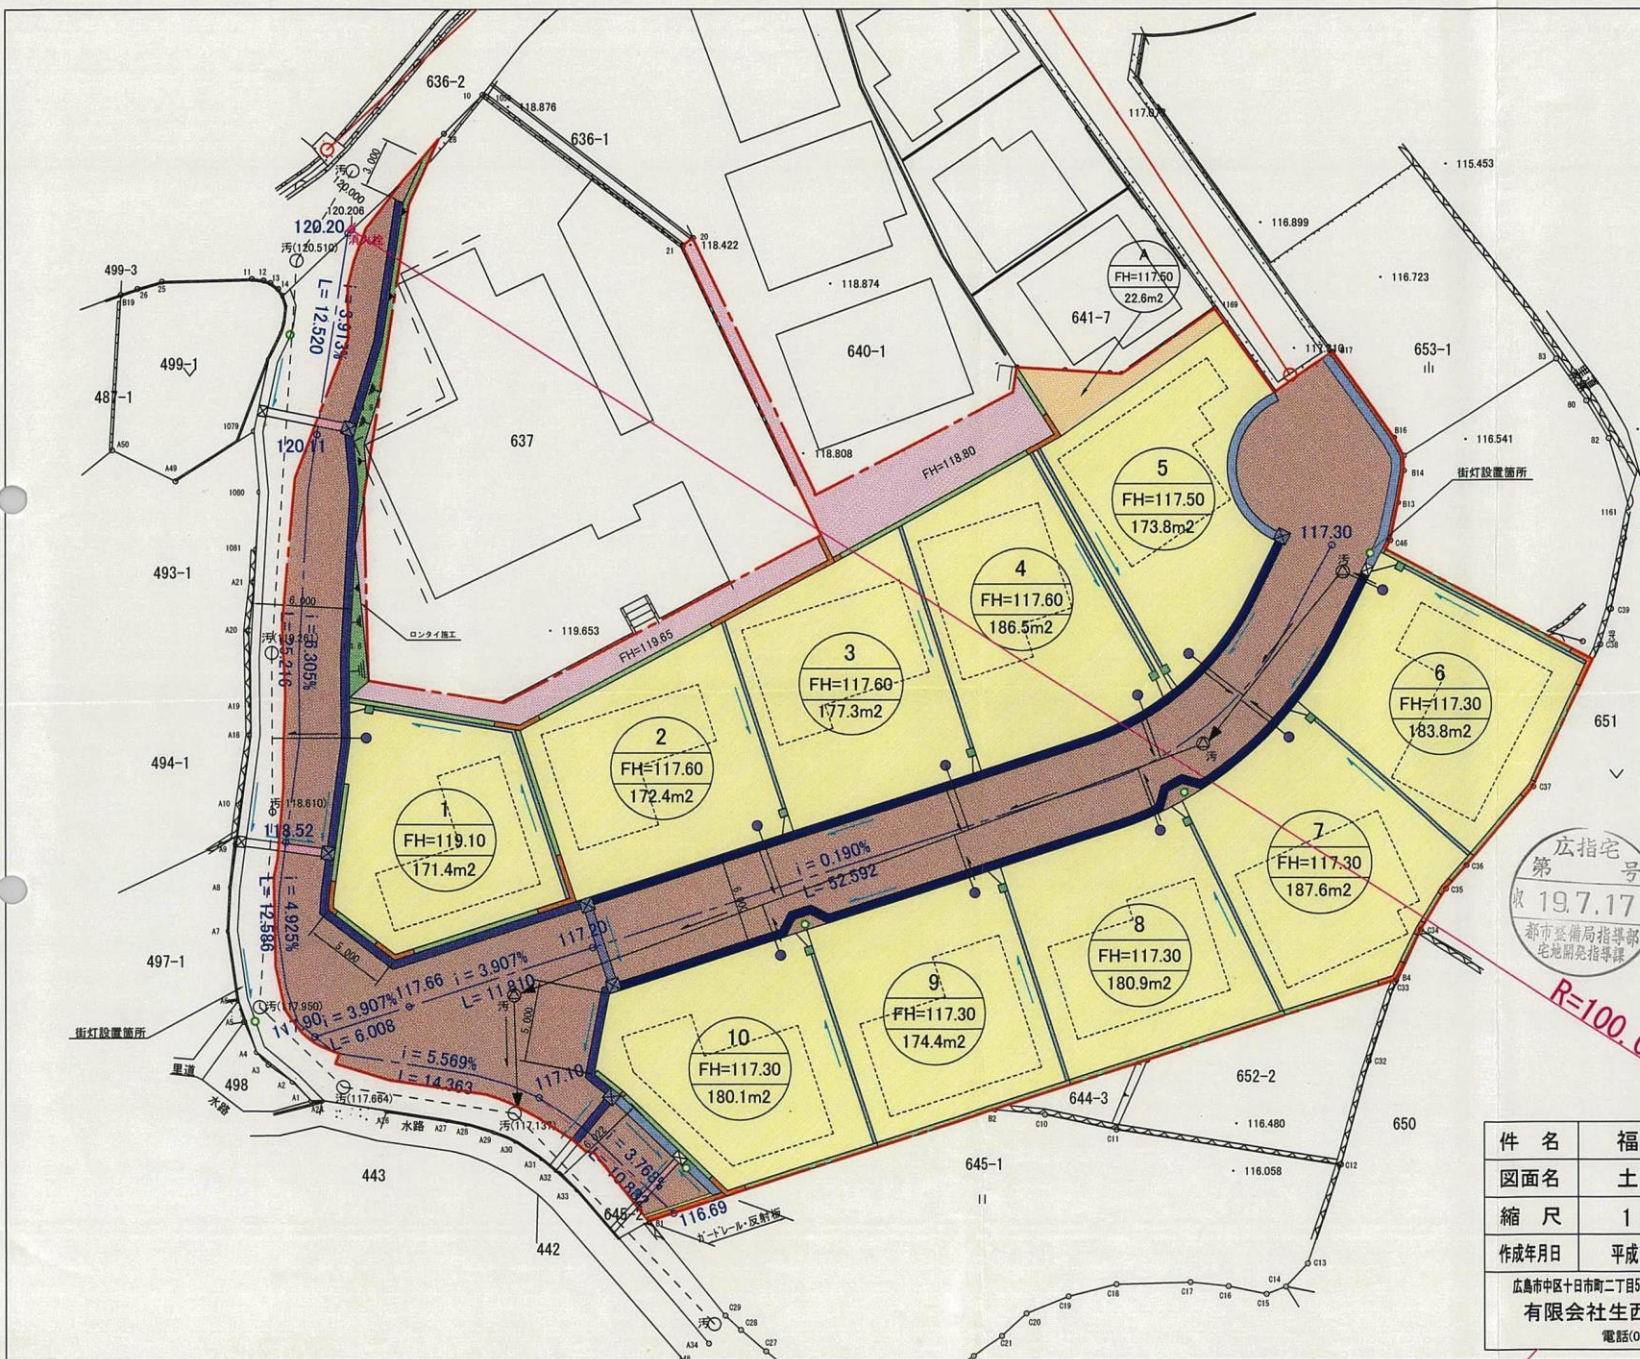

凡 例		
色 別	種 別 摘 要	
	開発区域	
	宅 地	
	隣接地1	
	隣接地2	
	道 路	
	L型擁壁	プレキャスト
	重力式擁壁	
	L型側溝	L-400
	可変側溝	VS300
	可変側溝	VS300(横断部)
	街渠樹	350*350*650
	集水樹	500*500*550~750
	宅内雨水樹	350*350
	宅地排水溝	PU150*70
	宅内汚水樹	
	重圧管	φ150
	耐圧リブ管	φ150
	アスカーブ	
	排水方向	
	組立1号人孔	
	既設汚水管	
	新設汚水管	
	法 面 部	1:1.8
	新設電柱	

広指宅
第 号
収 19.7.17 発
都市整備局指導部
宅地開発指導課

R=100.0m

件 名	福田一丁目宅地造成工事		
図面名	土 地 利 用 計 画 図		
縮 尺	1 : 300	図 番	5
作成年月日	平成19年6月1日	整理番号	
広島市中区十日市町二丁目5番21号 一級建築士事務所 有限会社生西設計事務所 電話(082)295-3772			