


凡 例

種 別	名 称
	開発区域界
	接続道路
	放流先水路
	宅地排水路
	集水樹
	排水管
	予定建築物
	造成切土法面
	地先境界ブロック
	がけの段面位置
	消火栓
	給水用井戸管理樹

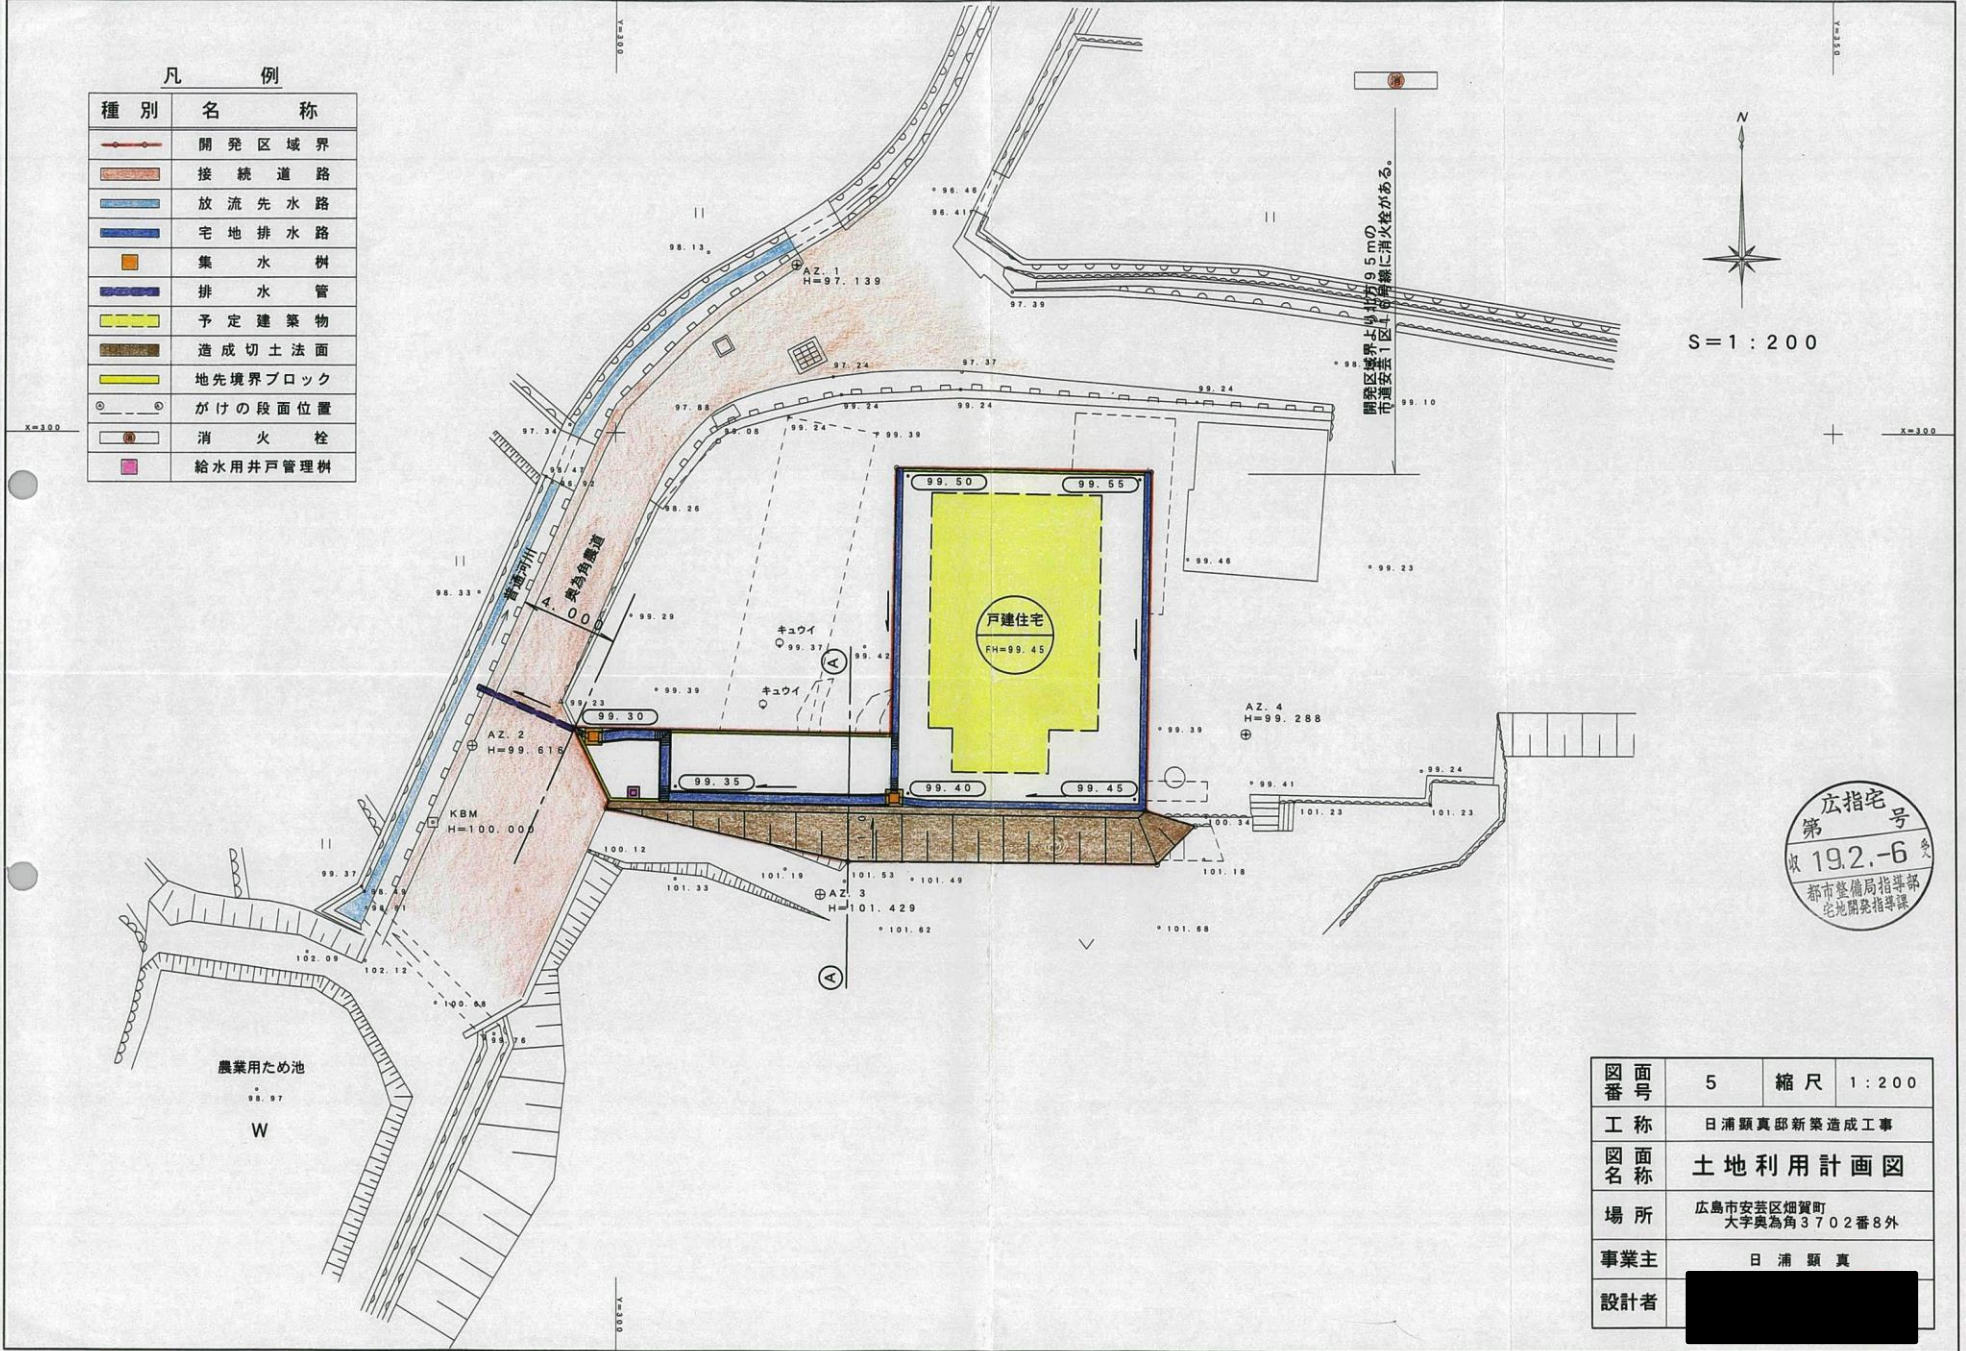

N
S=1:200

広指宅
第 号
収 19.2-6
都市整備局指導部
宅地開発指導課

図面番	5	縮尺	1:200
工 称	日浦顕真邸新築造成工事		
図面名	土地利用計画図		
場 所	広島市安芸区畑賀町 大字奥為角3702番8外		
事業主	日浦 顕 真		
設計者	[Redacted]		