


土地利用計画図

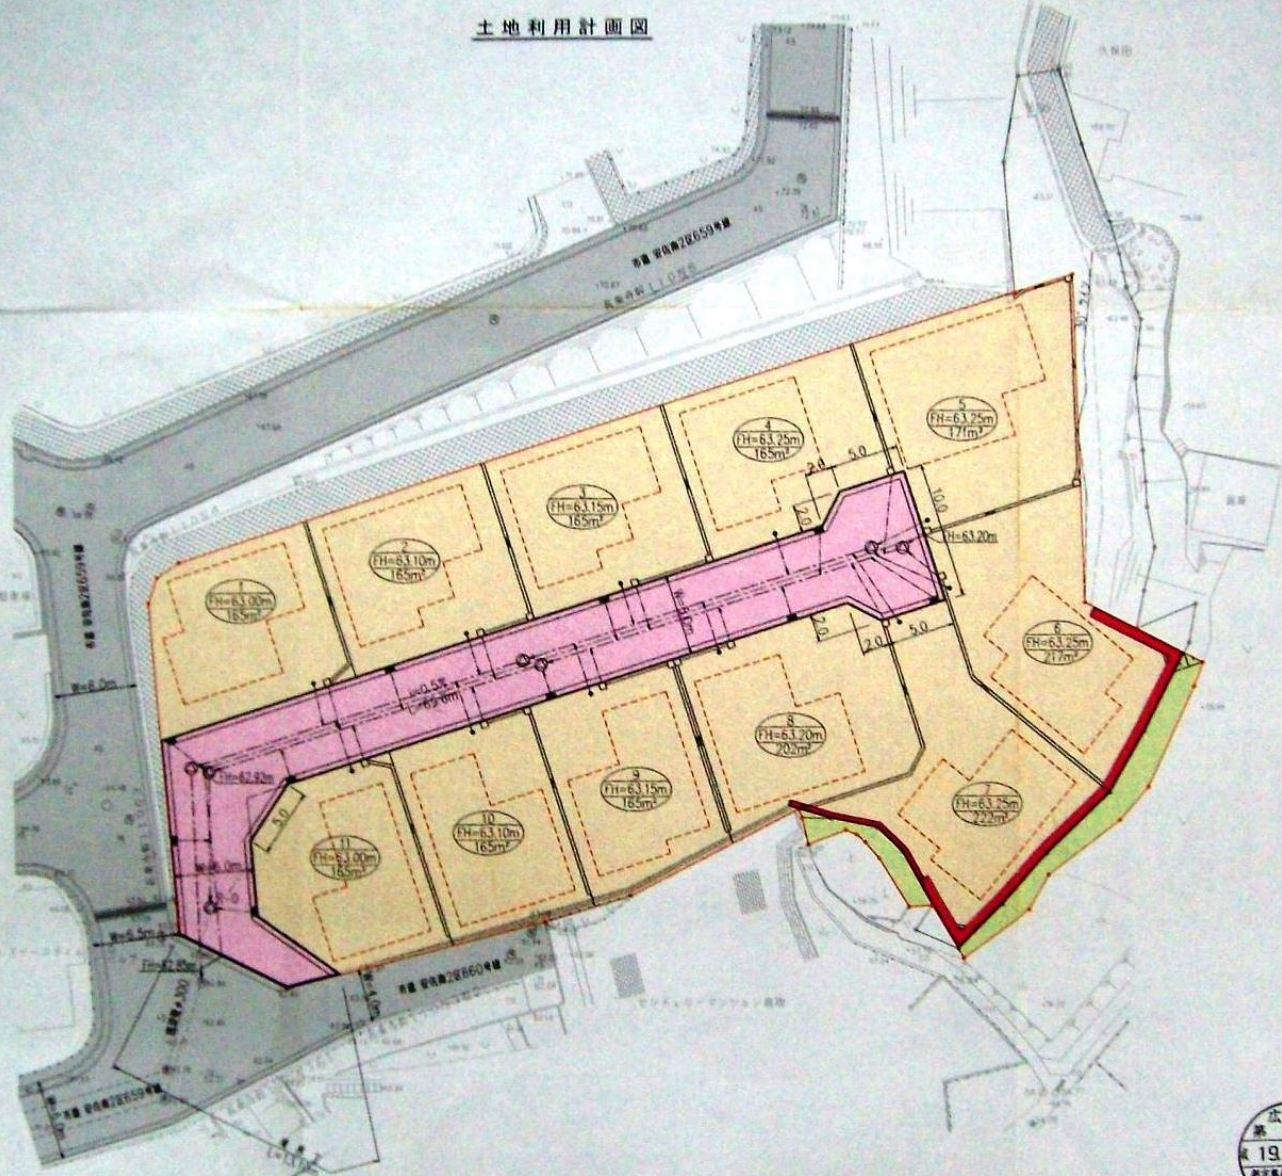

色	凡	例
→	敷地境界線	
■	1号建築	2号建築
■	植栽工	
■	空地	
■	計画道路	
■	未利用地	
■	水	
■	予定建築物	現在建築物

工事名	(株)田村建設高取造成工事	図番	5
図名	土地利用計画図	縮尺	1/250
制作年月日	平成 18 年 11 月		
広島市安佐南区英田二丁目14番3号 株式会社 プランニングオフィス TEL 082-874-0239			

