


# 位置図

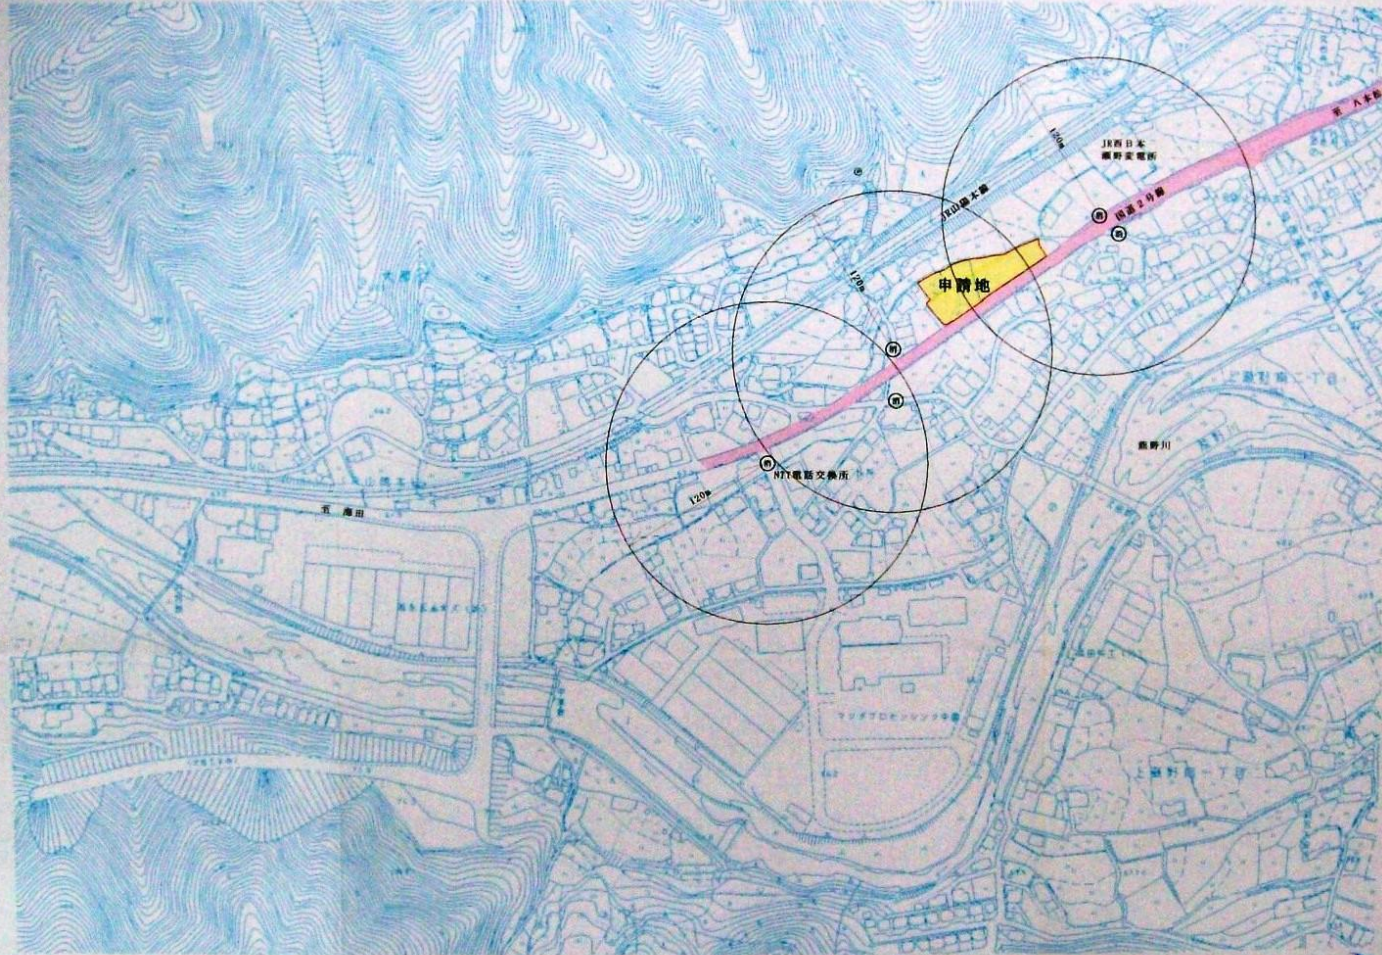

色別	名称	適用
黄色	申請区域	
赤色	国道	
◎	橋式橋	



工事名	ローソン広島上瀬野店新築敷地開発計画	図番	1
縮尺		縮尺	
図名	位置図	縮尺	1/2500
作業年月日			
平成17年 2月 日			
広島市安佐南区高瀬六丁目11番12号 株式会社 プランニングオフィス TEL 082-874-0239			