




S=1/250

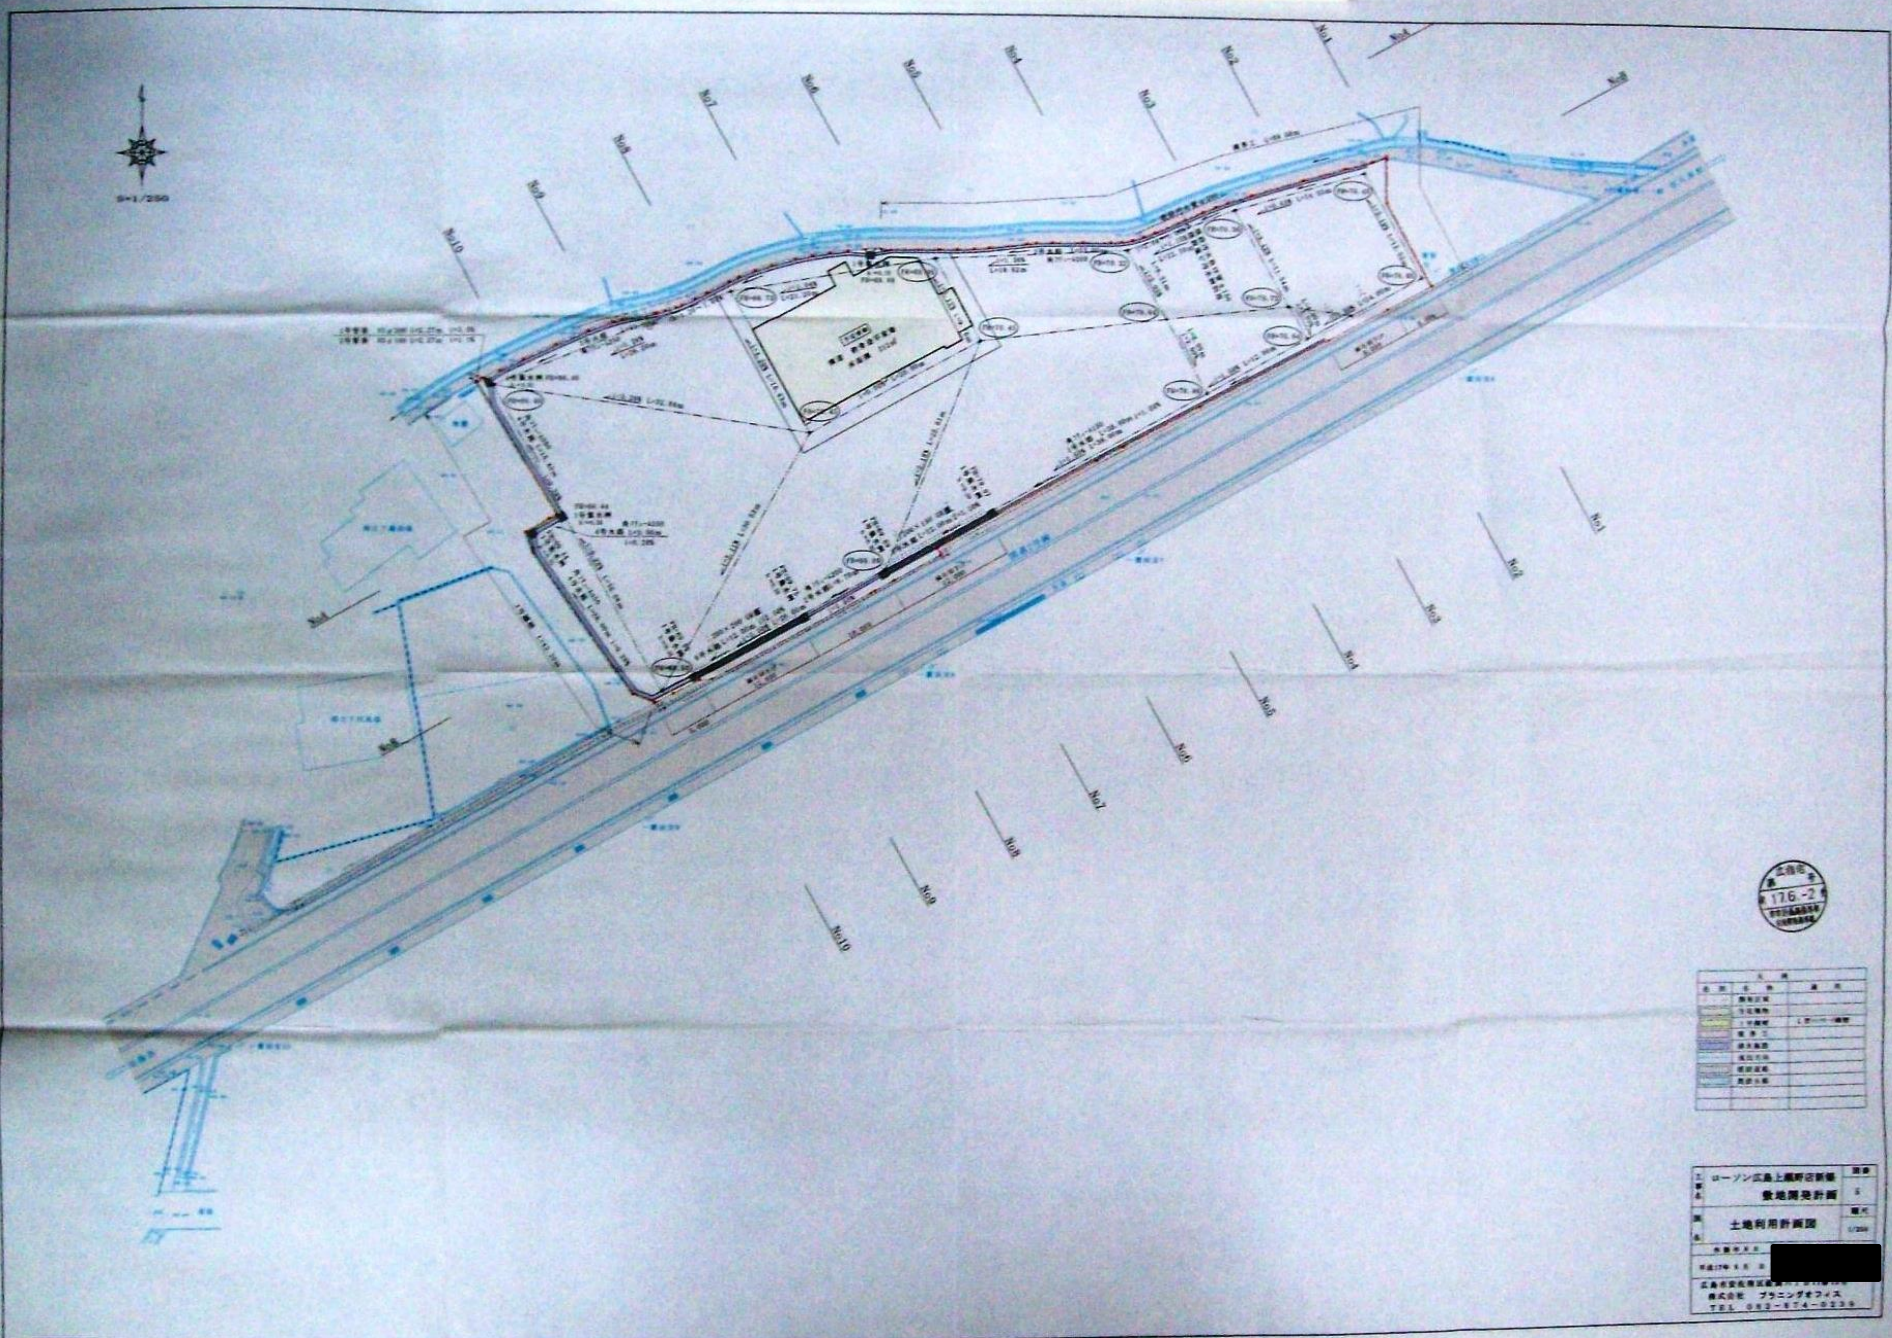

種類	名称	用途
敷地	敷地面積	...
建築	建築面積	...
構造	構造種別	...
基礎	基礎種別	...
その他	その他	...

1	ローソン広島上郷駅前新築	店舗
2	敷地開発計画	S
3	土地利用計画図	1/250
4	作成者	...
5	作成日	...
6	広島市安芸区上郷	...
7	株式会社 プランニングオフィス	...
8	〒750-0858 広島市安芸区上郷	...