


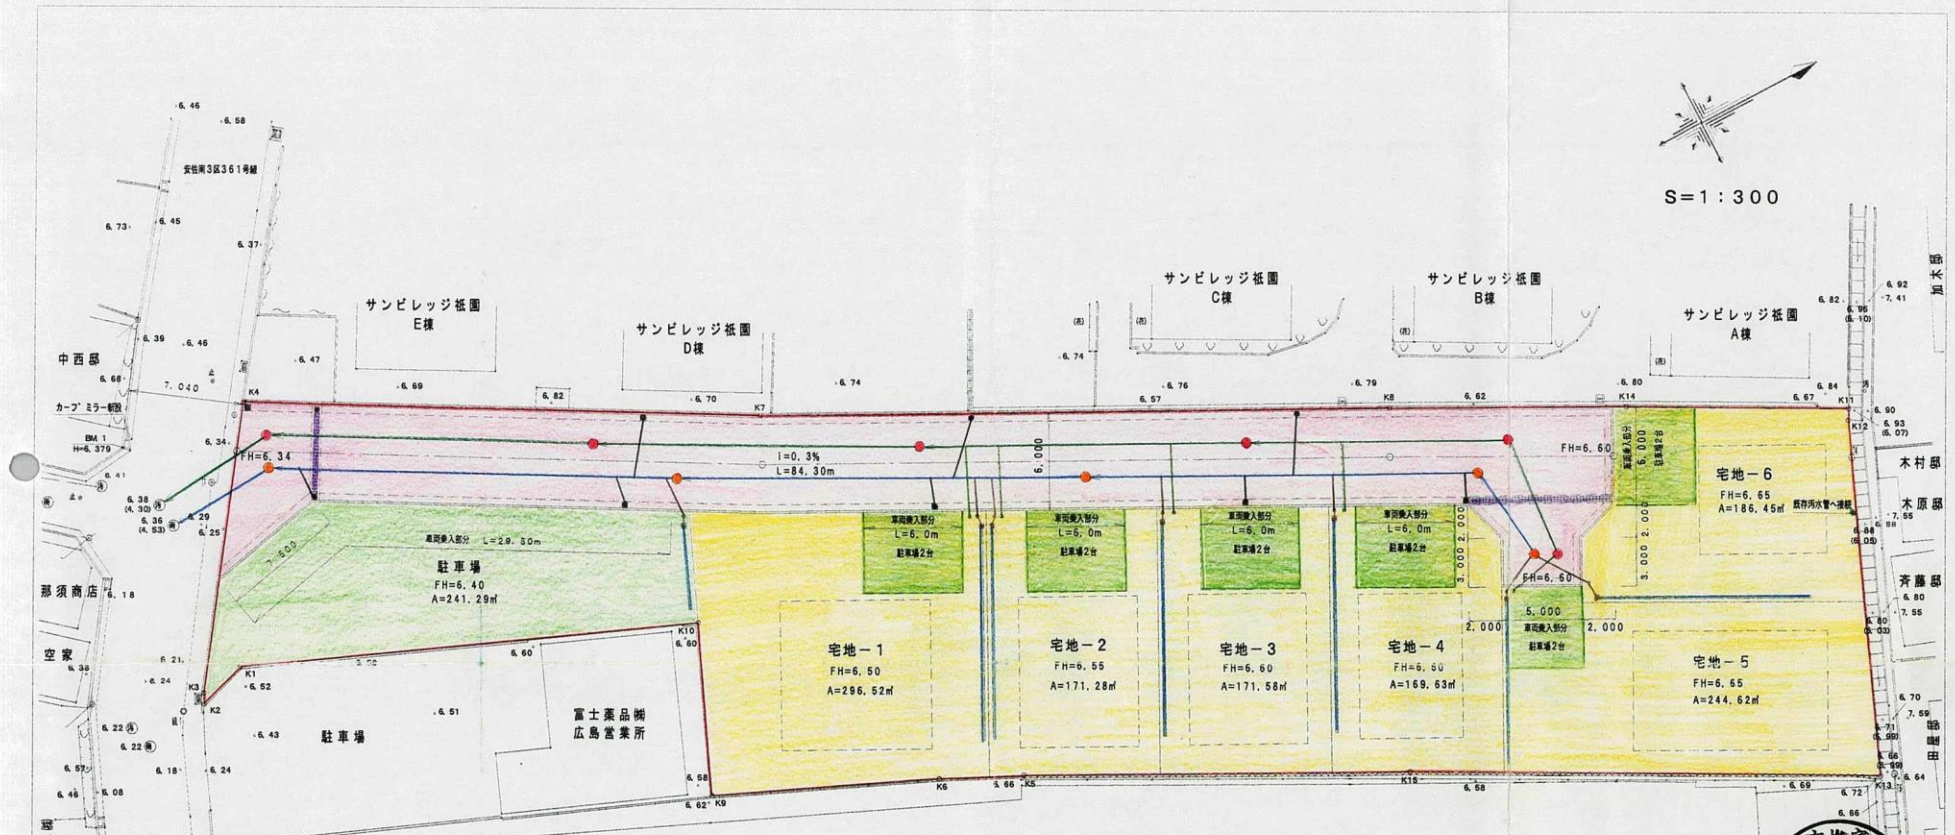

S = 1 : 300



浜井自動車

凡 例

浜井自動車

記号	種別
	宅地
	道
	予定建築物
	駐車場
	横断側溝
	雨水人孔
	雨水管VU300
	汚水人孔
	汚水管VU200
	L型側溝350及び取付管VU150
	宅内雨水200及び取付管VU150
	宅内汚水200及び取付管VU150
	U-150
	開発区域



(仮)分譲住宅に伴う造成工事

図名	土地 利用 計画 図		
図番	23 葉 中 5	縮尺	図 示
承認	照査	設計	担当
			担当
			作成年月日
			平成17年3月 日

アイ設計コンサルタント(株)