


位置図

S:1:2500

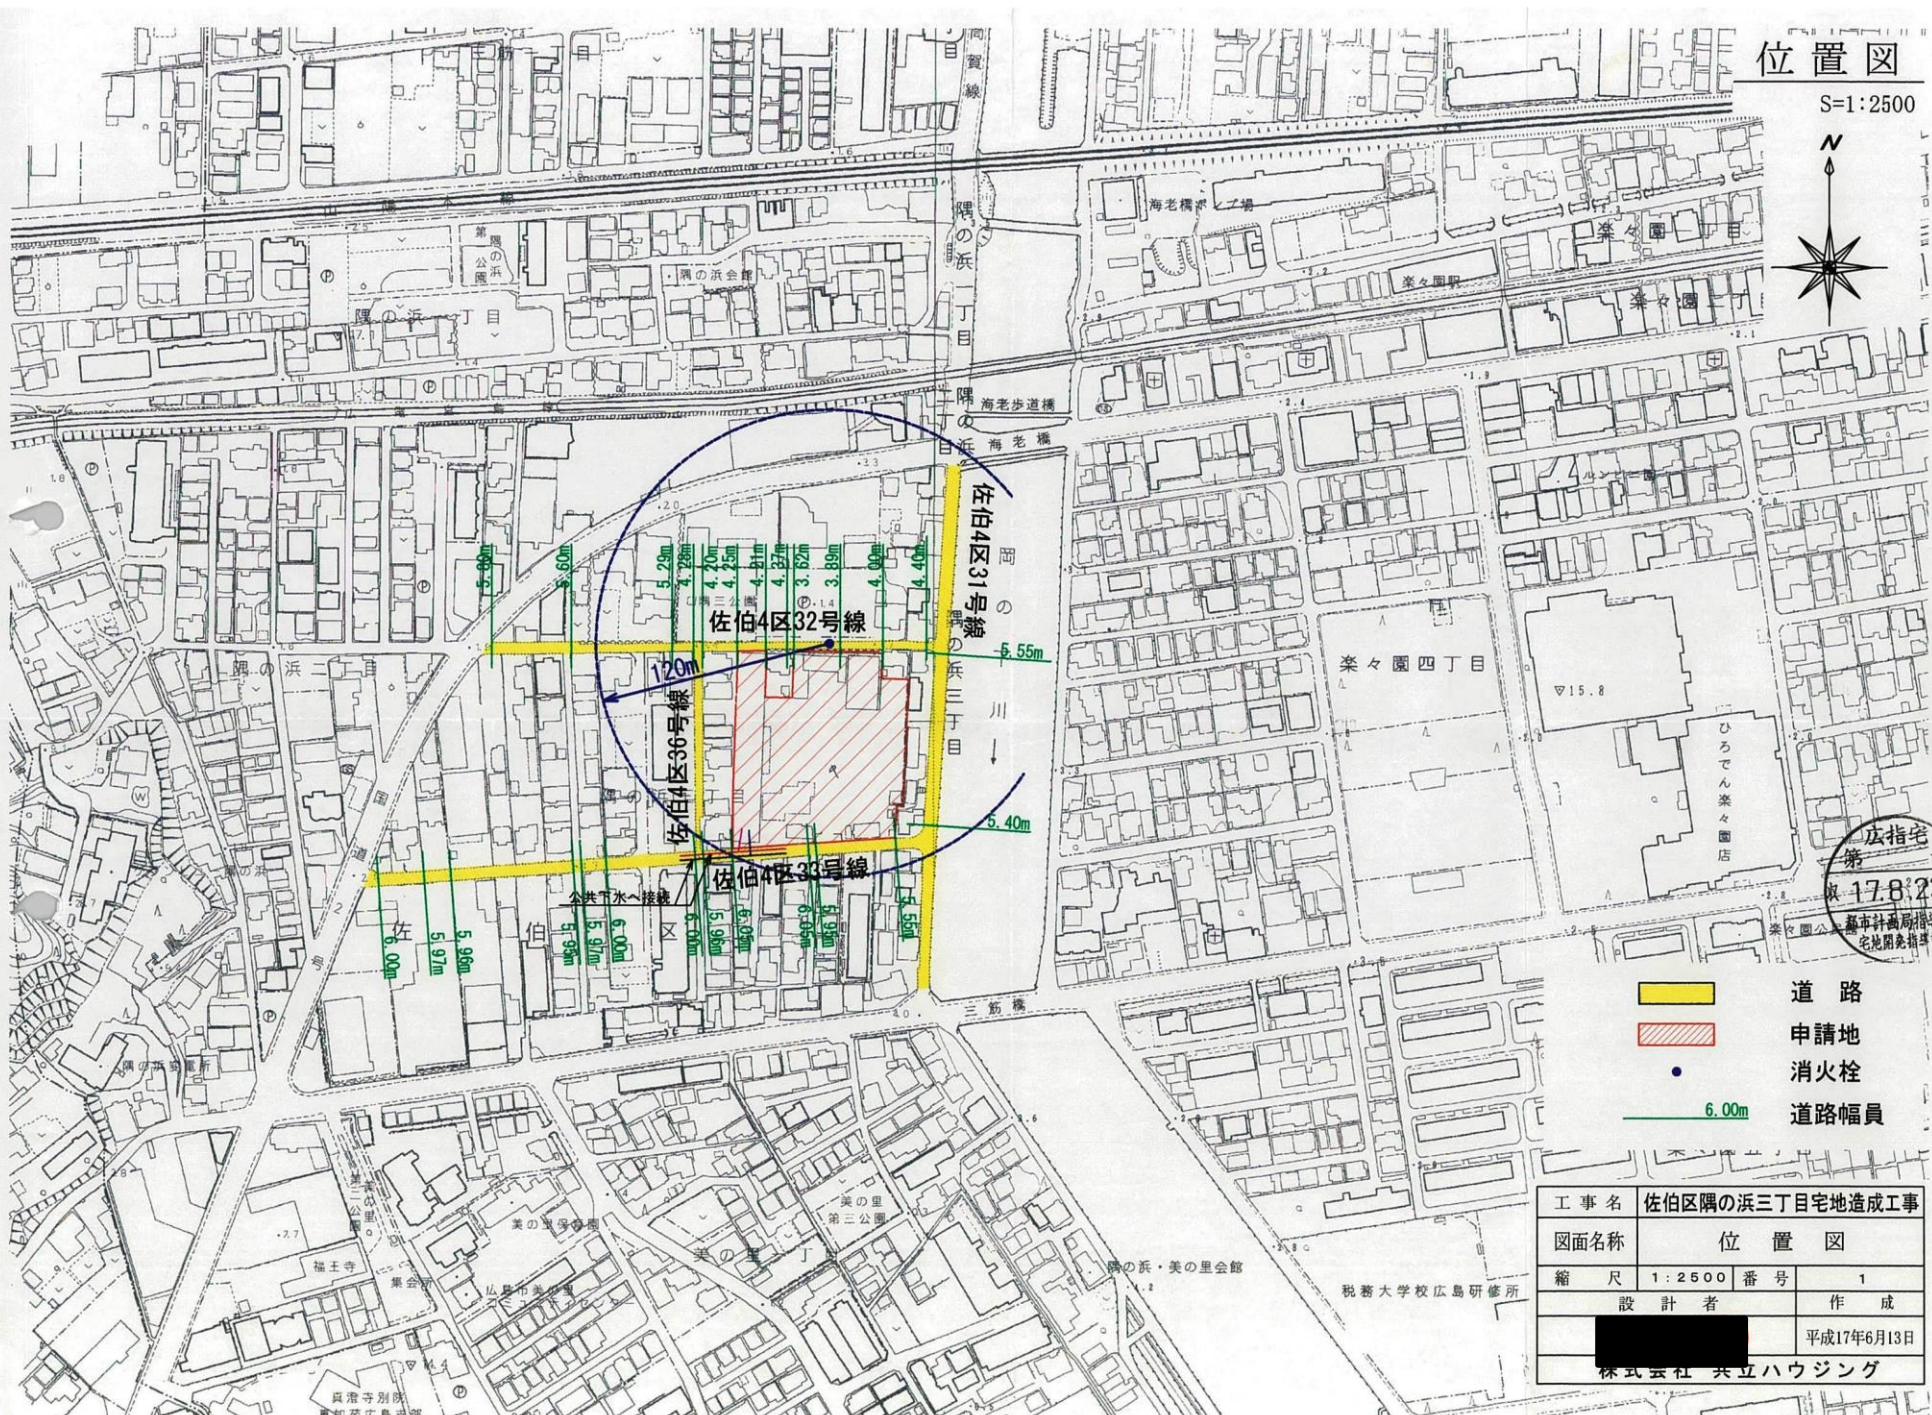

広指宅
第 17823
本市計画局指導
宅地開発指導

- 道路
- 申請地
- 消火栓
- 6.00m 道路幅員

| | | | |
|--------------|-----------------|----|------------|
| 工事名 | 佐伯区隅の浜三丁目宅地造成工事 | | |
| 図面名称 | 位置図 | | |
| 縮尺 | 1:2500 | 番号 | 1 |
| 設計者 | [Redacted] | | 作成 |
| | [Redacted] | | 平成17年6月13日 |
| 株式会社 共立ハウジング | | | |