


土地利用計画平面図

所在地：広島市安佐南区大塚西6丁目 地内



S=1/500

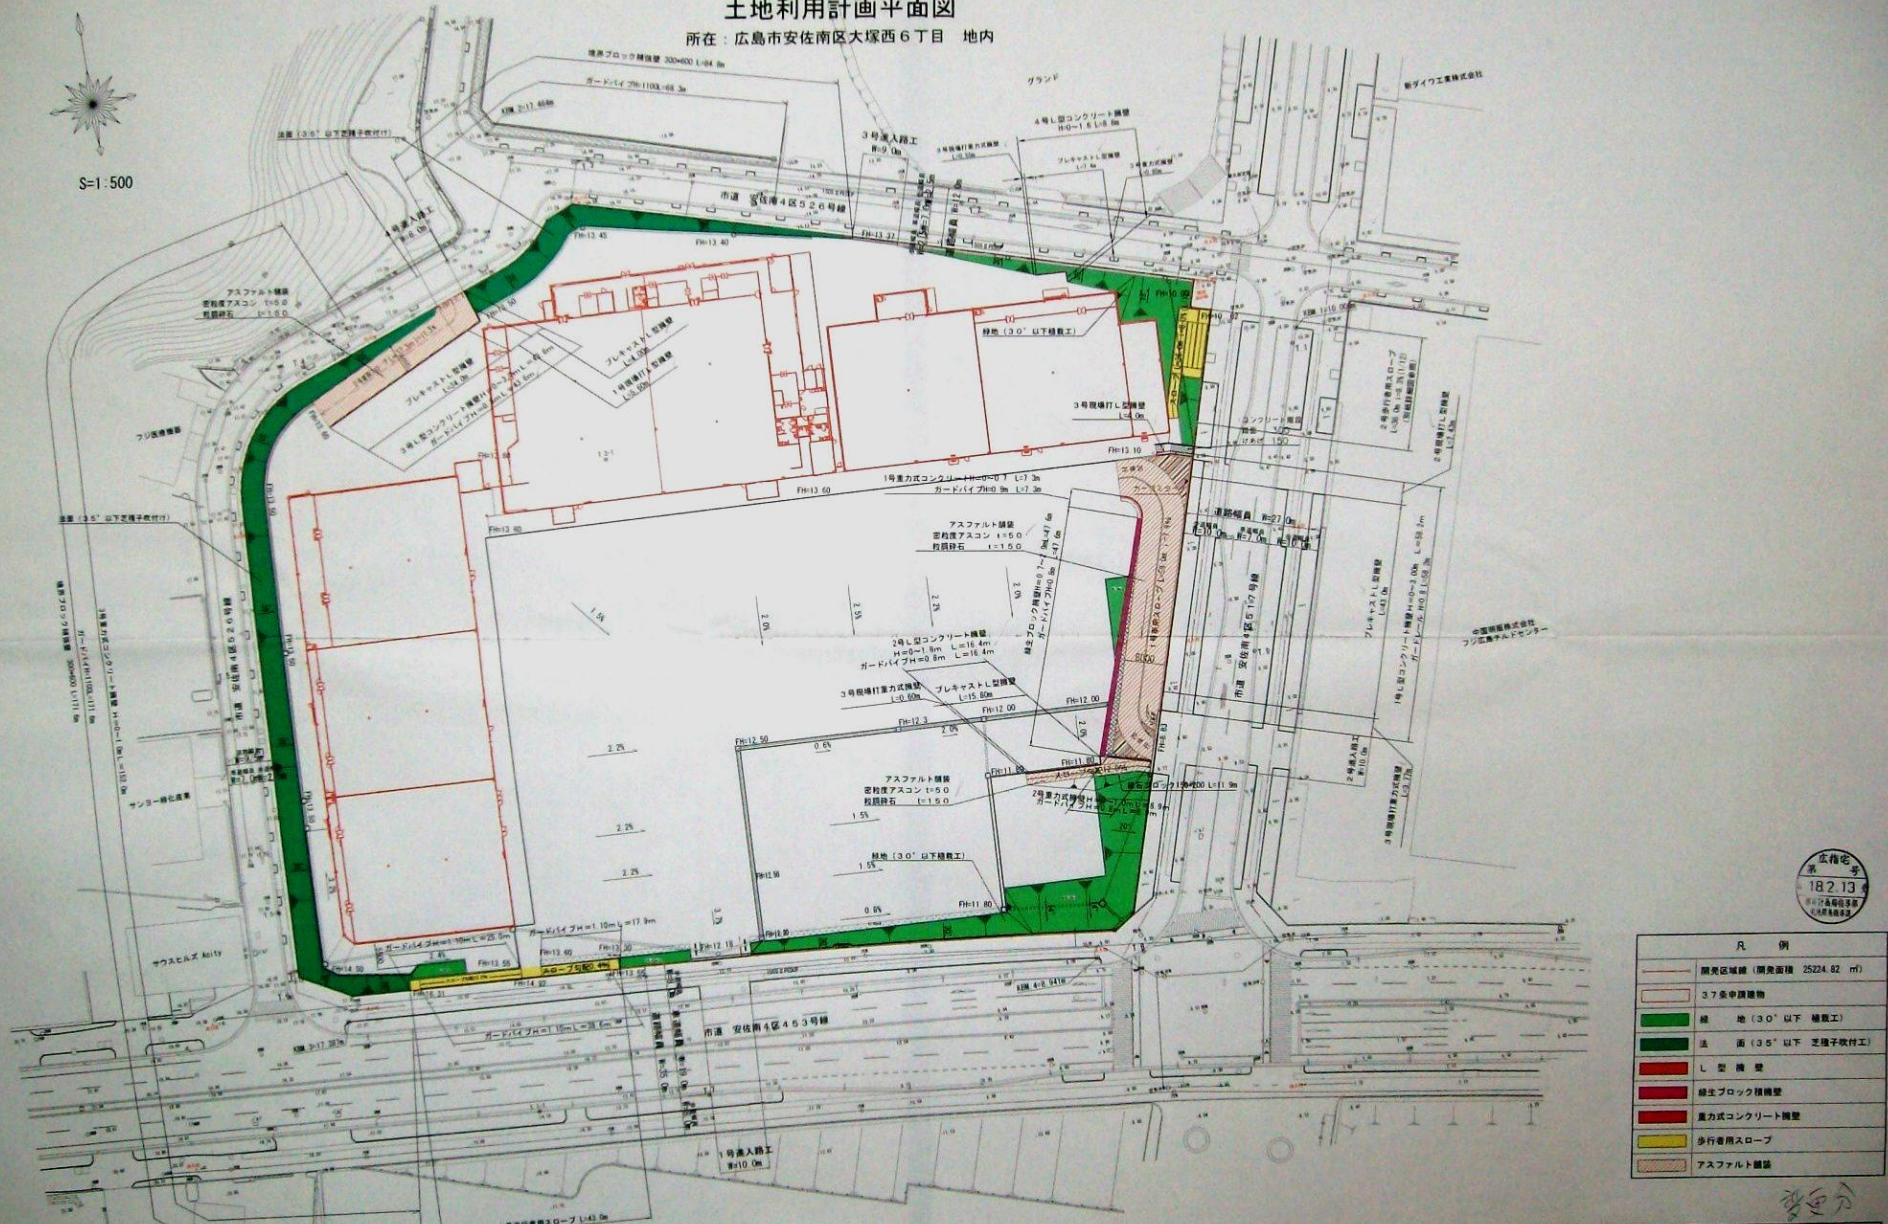

広島宅地
182.13
平方メートル

凡 例	
	開発区域線 (開発面積 25224.62 m ²)
	3.7条申請建物
	緑地 (3.0°以下 植栽工)
	法面 (3.5°以下 芝種子吹付工)
	L型機壁
	重力式コンクリート機壁
	歩行者用スロープ
	アスファルト舗装

マックスバリュ 西尾新館店
マックスバリュ西日本株式会社
土地利用計画申請
NO. 5
〒745-0177
広島市安佐南区大塚西6丁目7番7号
TEL. 075-81-77-2811
FAX. 075-81-77-2811