


# 位置図

S=1:2500

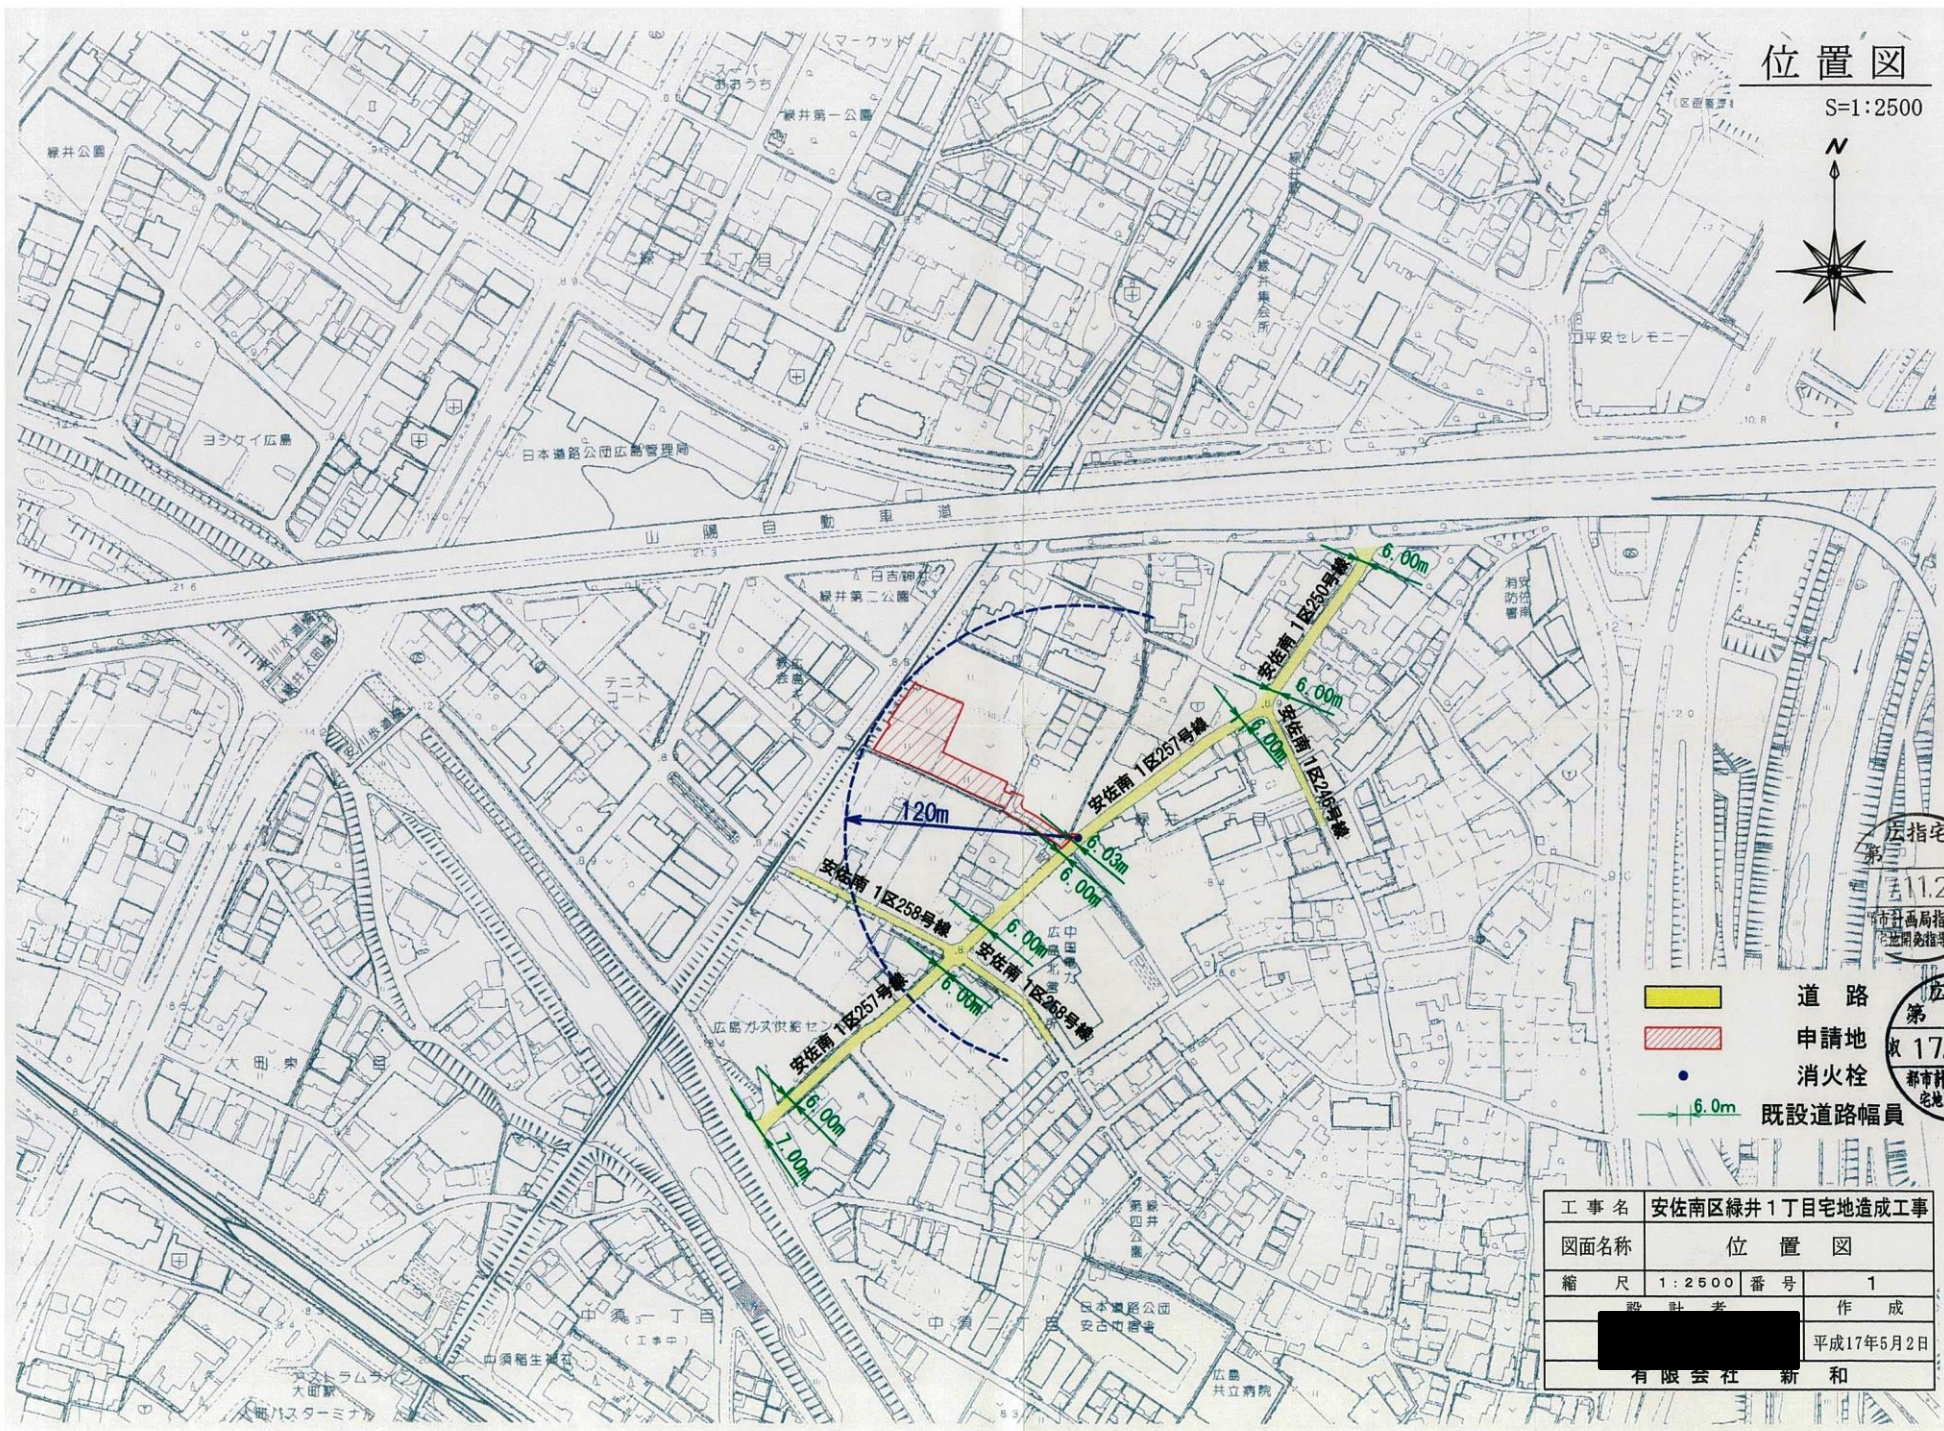

道路 道路  
申請地 申請地  
● 消火栓  
← 6.0m 既設道路幅員

広指宅 第 11.29 号  
 市計画局指導部 定期免指導課  
 広指宅 第 17.831 号  
 都市計画局指導部 定期免指導課

工事名	安佐南区緑井1丁目宅地造成工事		
図面名称	位置図		
縮尺	1:2500	番号	1
設計者	[Redacted]		作成
			平成17年5月2日
有限会社 新和			

新和