


位置図

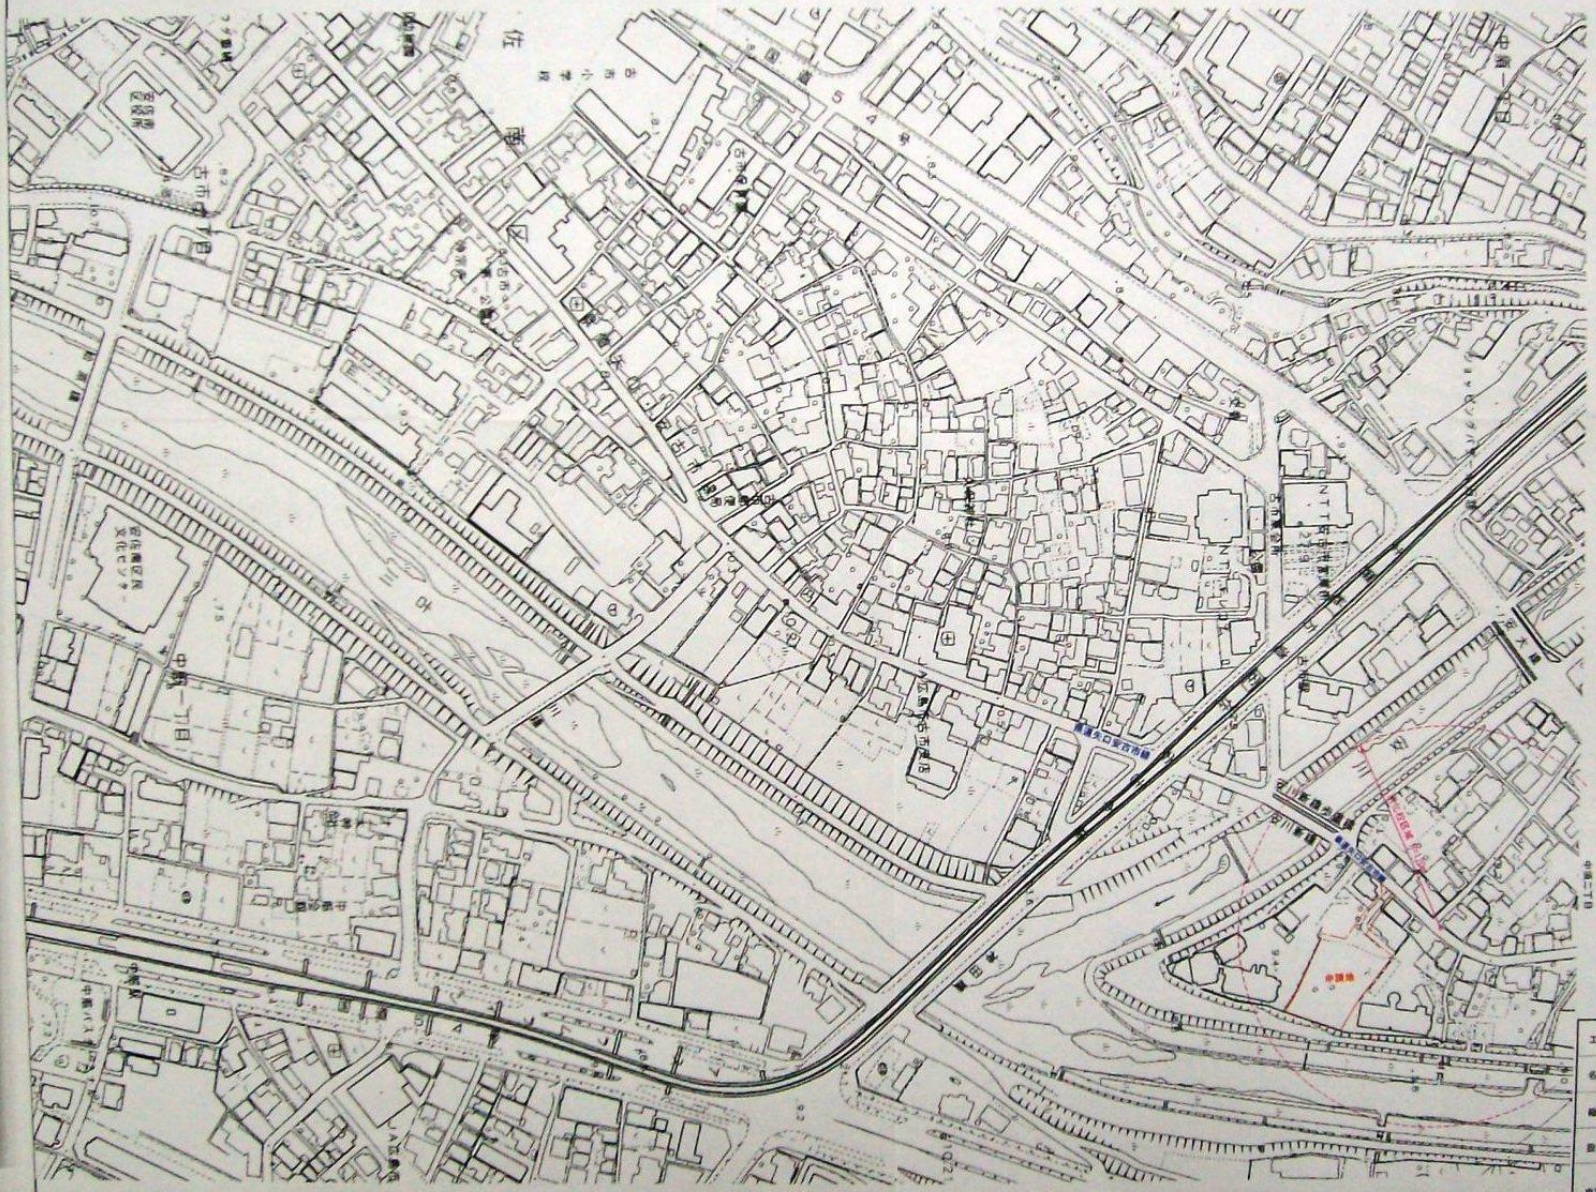

凡 例	
調査区域	□
既設消火栓位置	○
消火栓区域	○ R=12m

工事名	(仮称) 中須二丁目マンション用地整備事業		
名 称	位 置 図	番 号	1
縮 尺	S=1/2,000	完 成	年 月 日
設 計	キュートク株式会社		
申請者	大末建設株式会社		