


事業名	龜山南四丁目宅地造成工事		
図面名称	土地利用計画図		
図面番号	5	縮尺	1:500
設計者	株式会社 中央設計	印	
<b>創建木一ム株式会社</b>			

広指宅  
 第 183.24  
 都市計画局指導  
 建築局長印

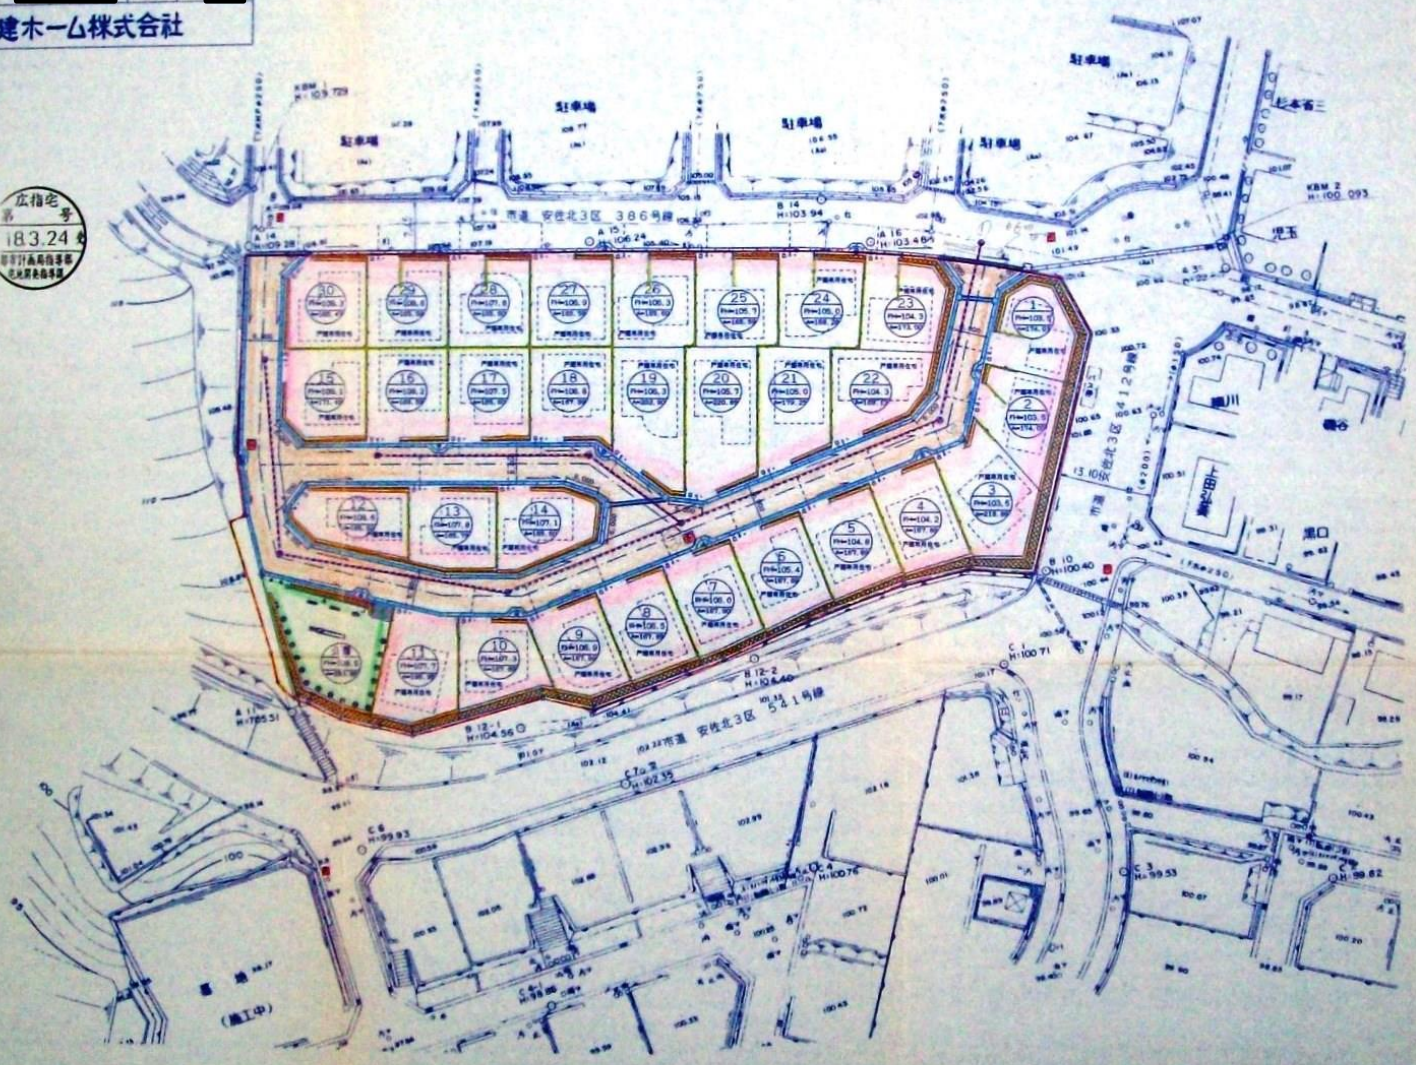

凡 例	
	開発区域
	宅地
	道路
	水路
	公園
	ブロック積塙
	L型積塙
	境界工
	汚水管及び人孔
	電柱・防犯灯
	カーブミラー
	消火栓
	宅地番号
	宅地計画書
	宅地面積