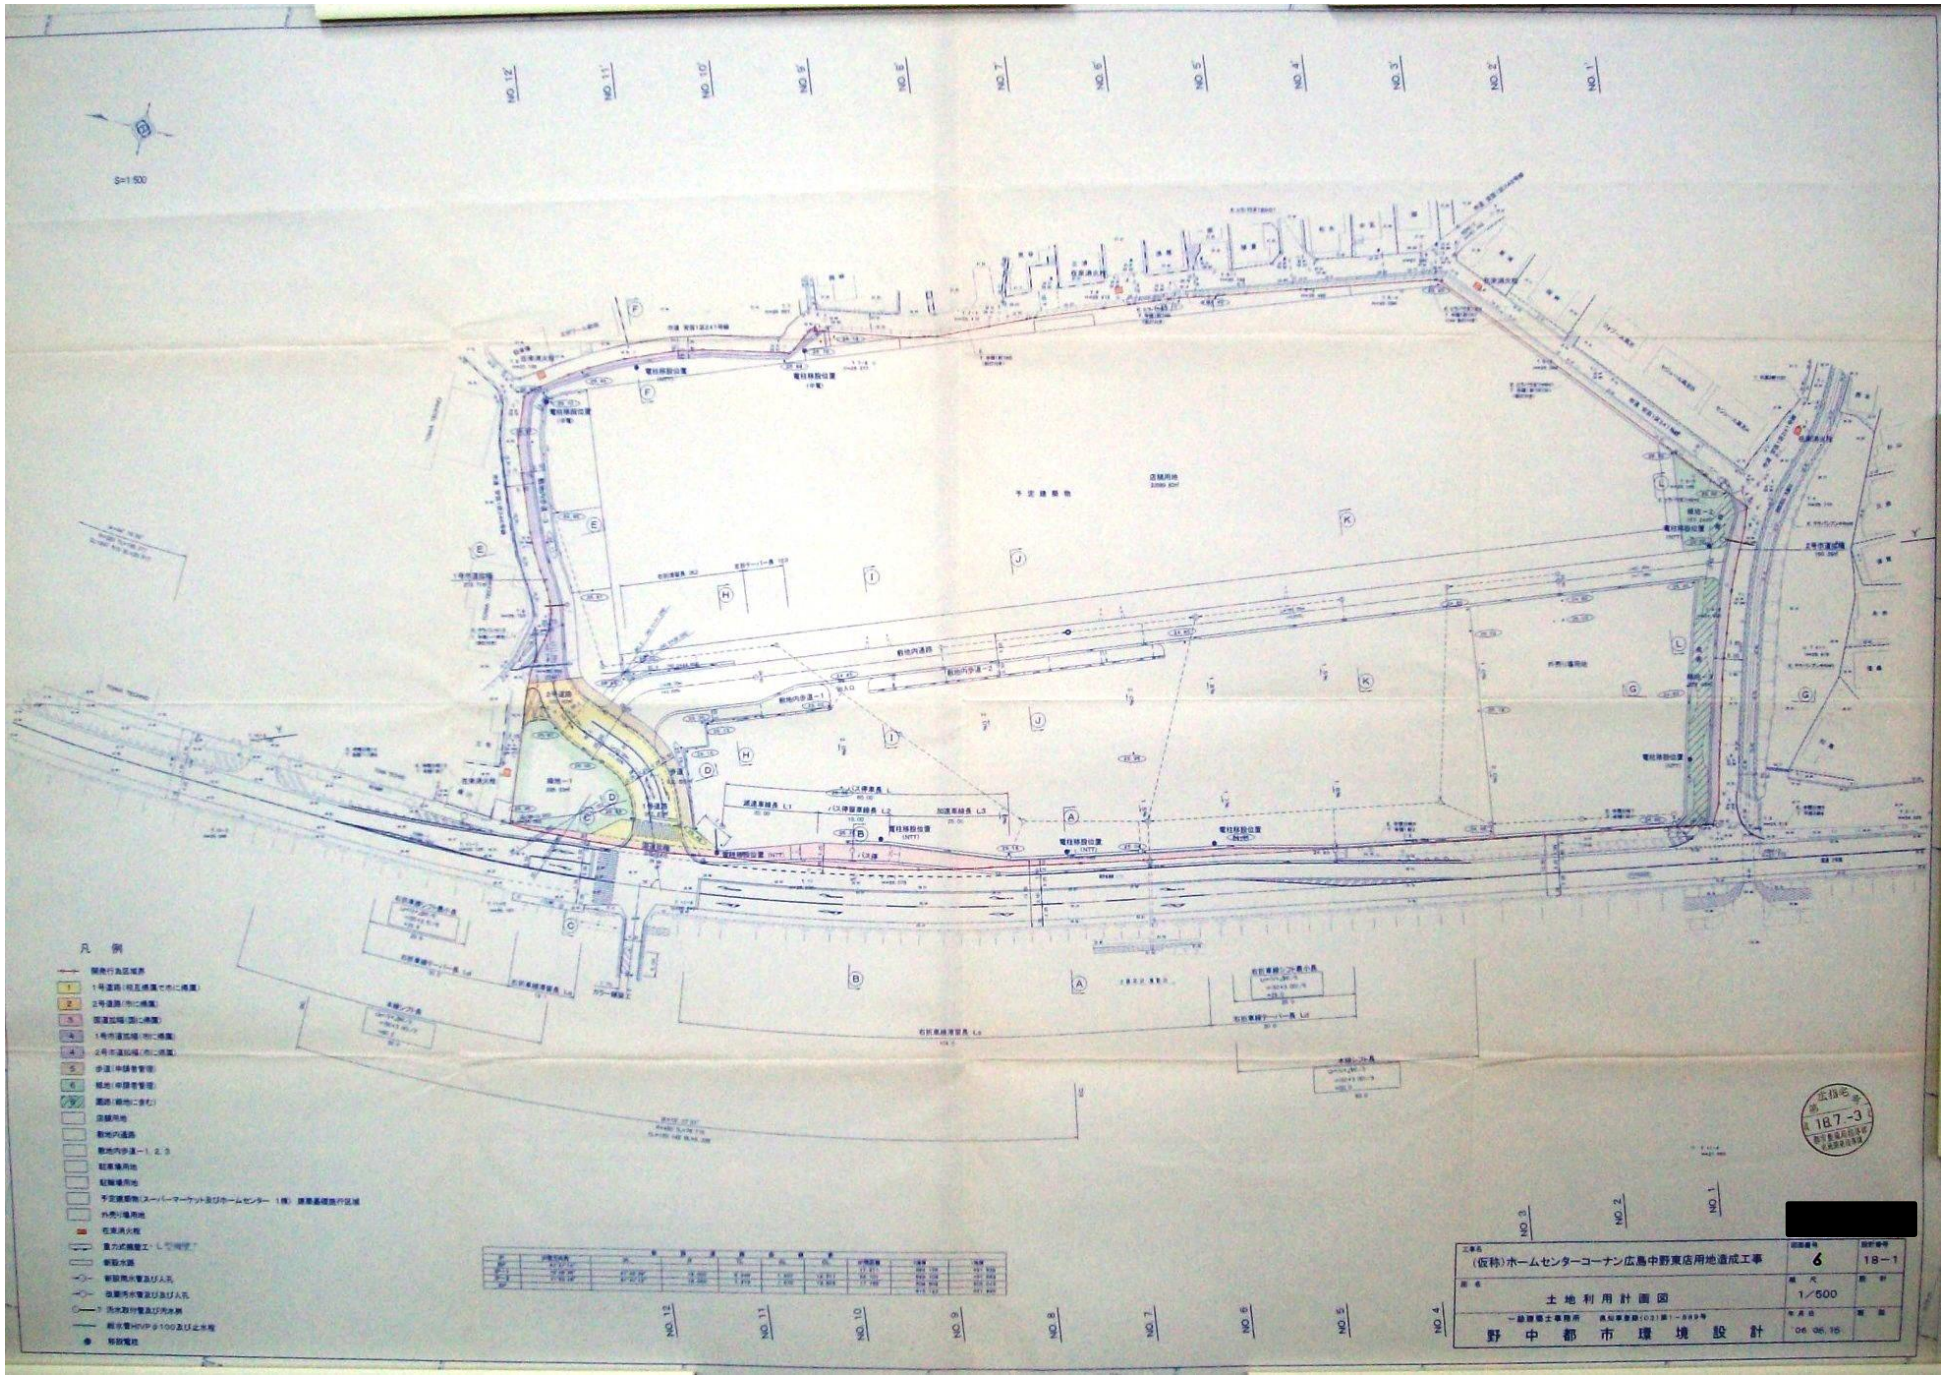
S=1:500
凡 例
(仮称)ホームセンターコーナン広島中野東店用地造成工事
6
18－1
土 地 利 用 計 画 図
1／500
野 中 都 市 環 境 設 計
06. 06. 15