


S=1 500

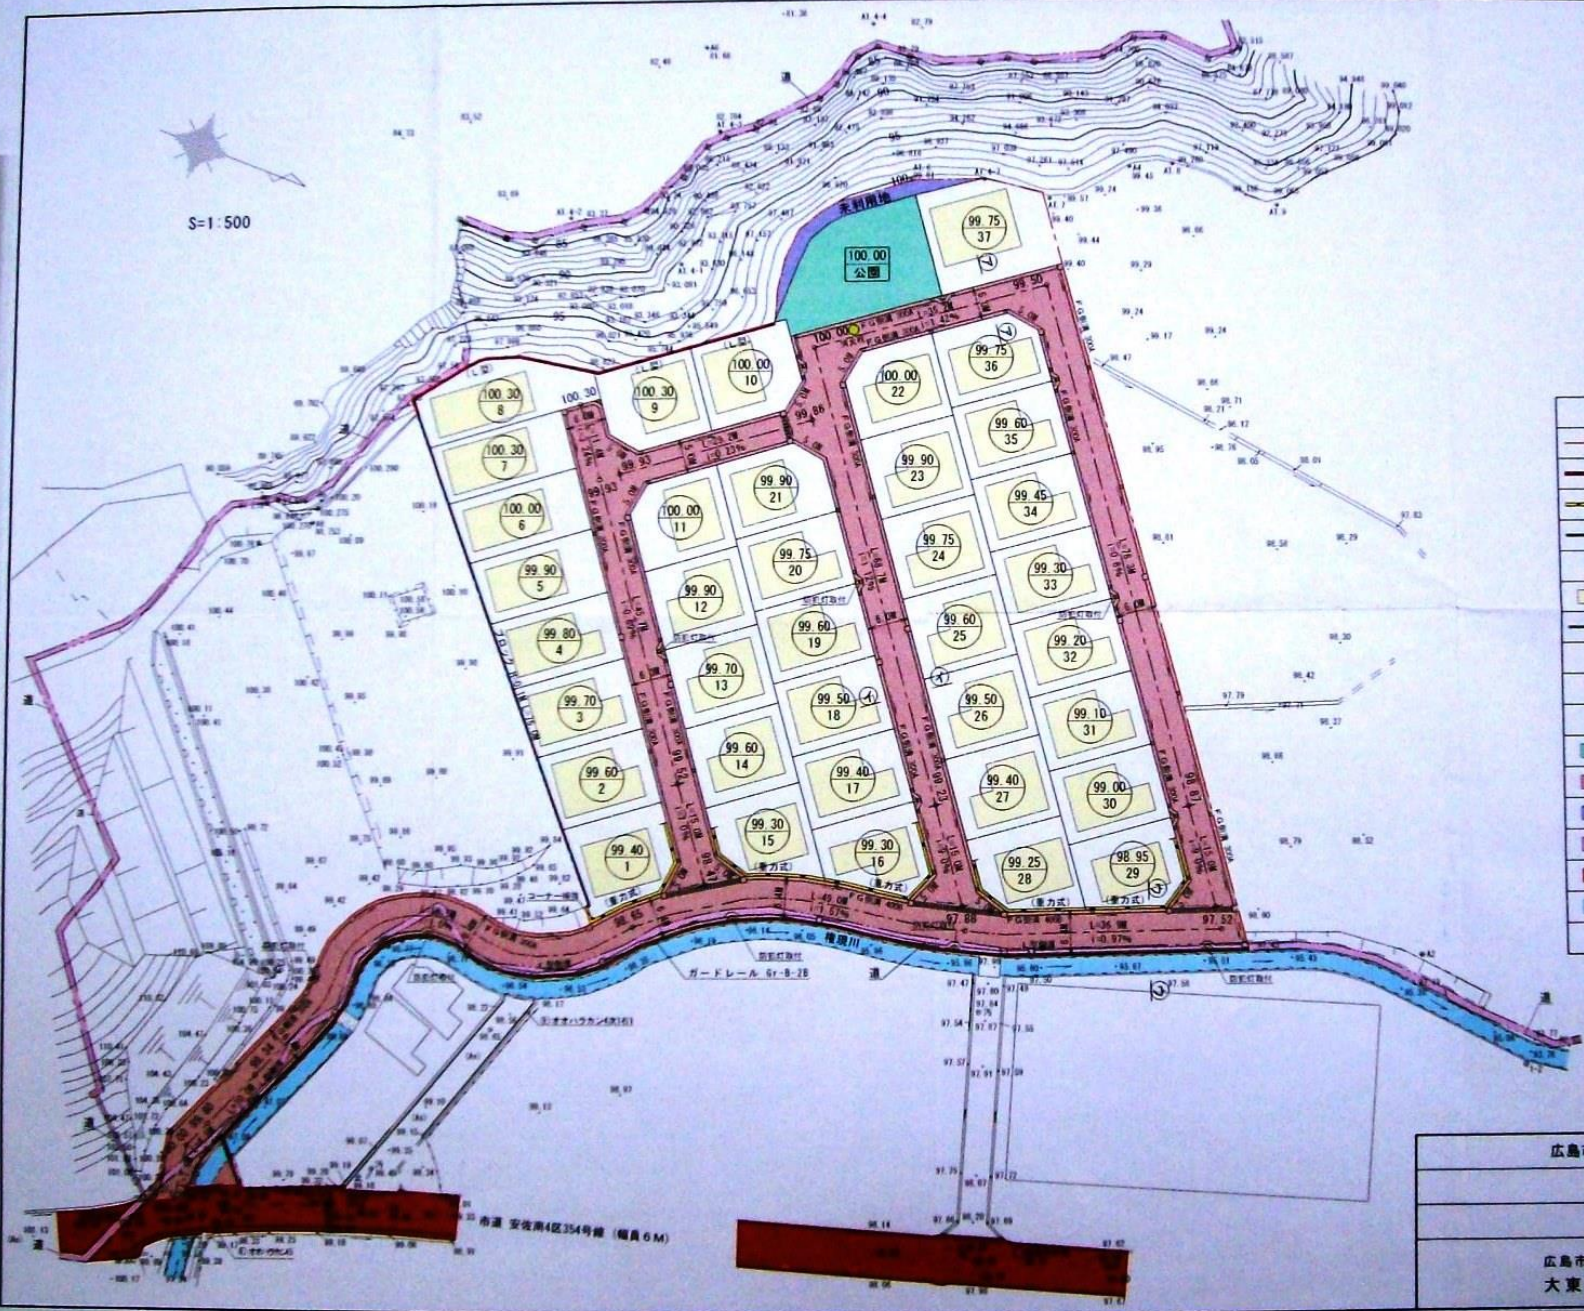

凡例	
	施行境界
	コンクリート擁壁 (L型)
	新コンクリート擁壁 (重力式)
	ブロック
	コーナー補強
	予定建築物
	ガードレール Gr-B-2B
	電柱
	消火栓
	既設消火栓
	公園
	道路
	未利用地
	壁道
	市道 安佐南4区354号線
	既設河川 権頭川

広指北
第 184.10 号
都市計画局
広島県

広島市安佐南区沼田町伴 開発行為			
土地利用計画図			
縮尺	1:500	図面番号	5
広島市安佐北区深川6丁目7-15 大東都市設計株式会社			