


開発区域位置図

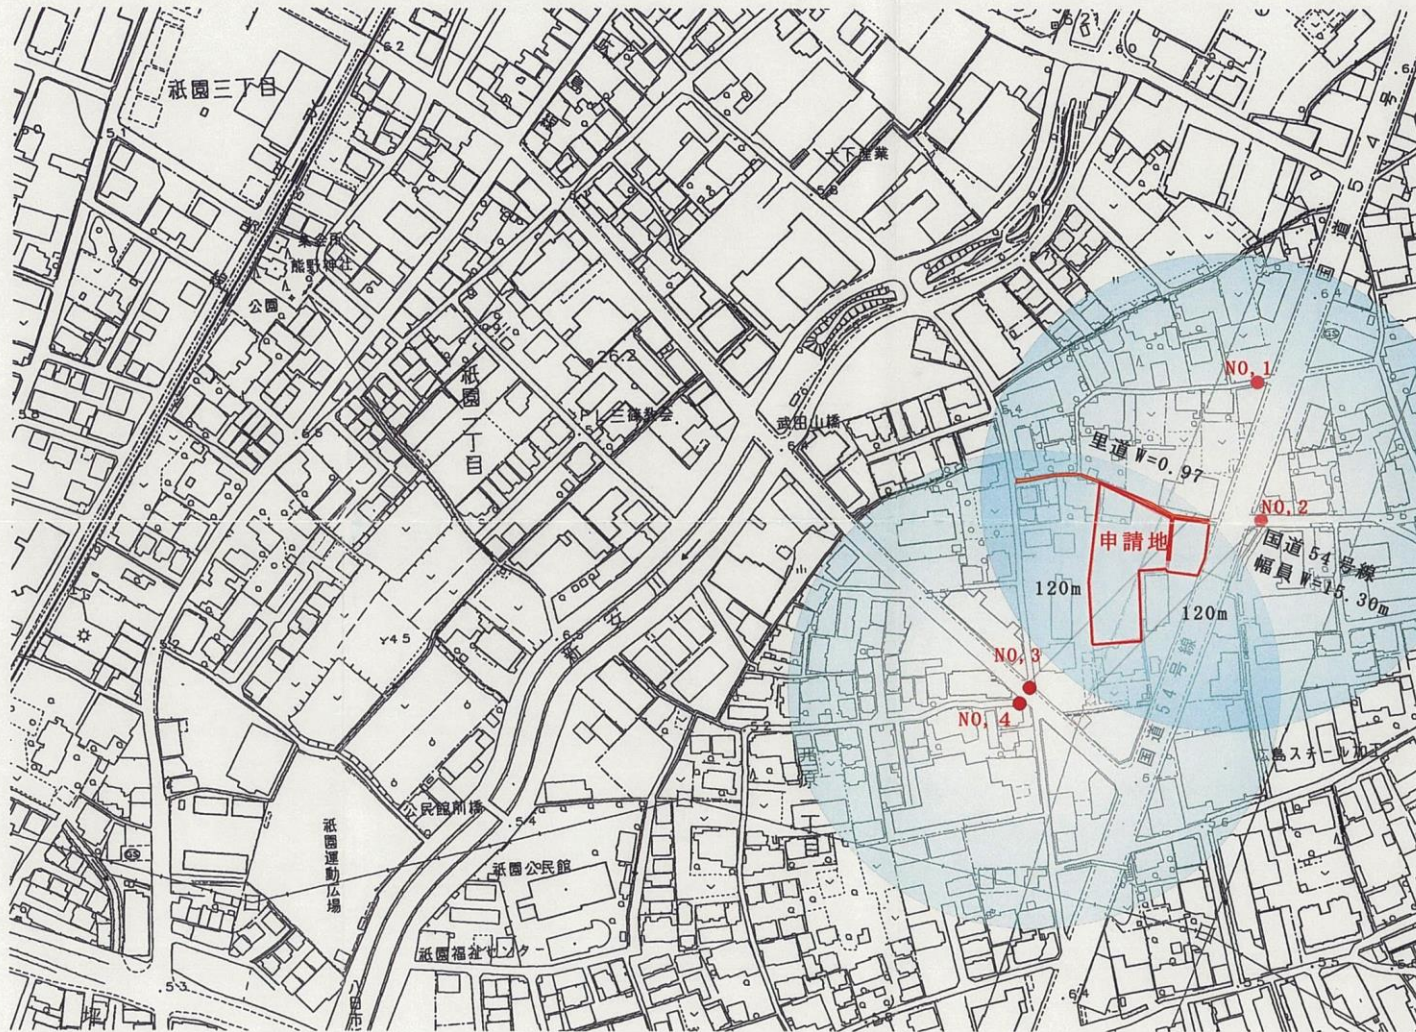

広指宅号
 第 17.12.19 号
 都市計画局指導部
 宅地開発指導課

- 凡 例
- 開発区域の位置
 - 放流先施設
 - 既設消火栓
 - 既設消火栓能力半径

場所 広島市安佐南区西原一丁目 2044 番地	設計年月日 2005. 09. 21
工事名 (仮称) 西原 1 丁目開発行為	図番 1
図面 開発区域区域図	縮尺 1 : 2,500
設計者 倉敷市笹沖 482 (有) 東亜測量設計コンサルタント TEL (086) - 424 - 8848	設計者印