


S=1/500

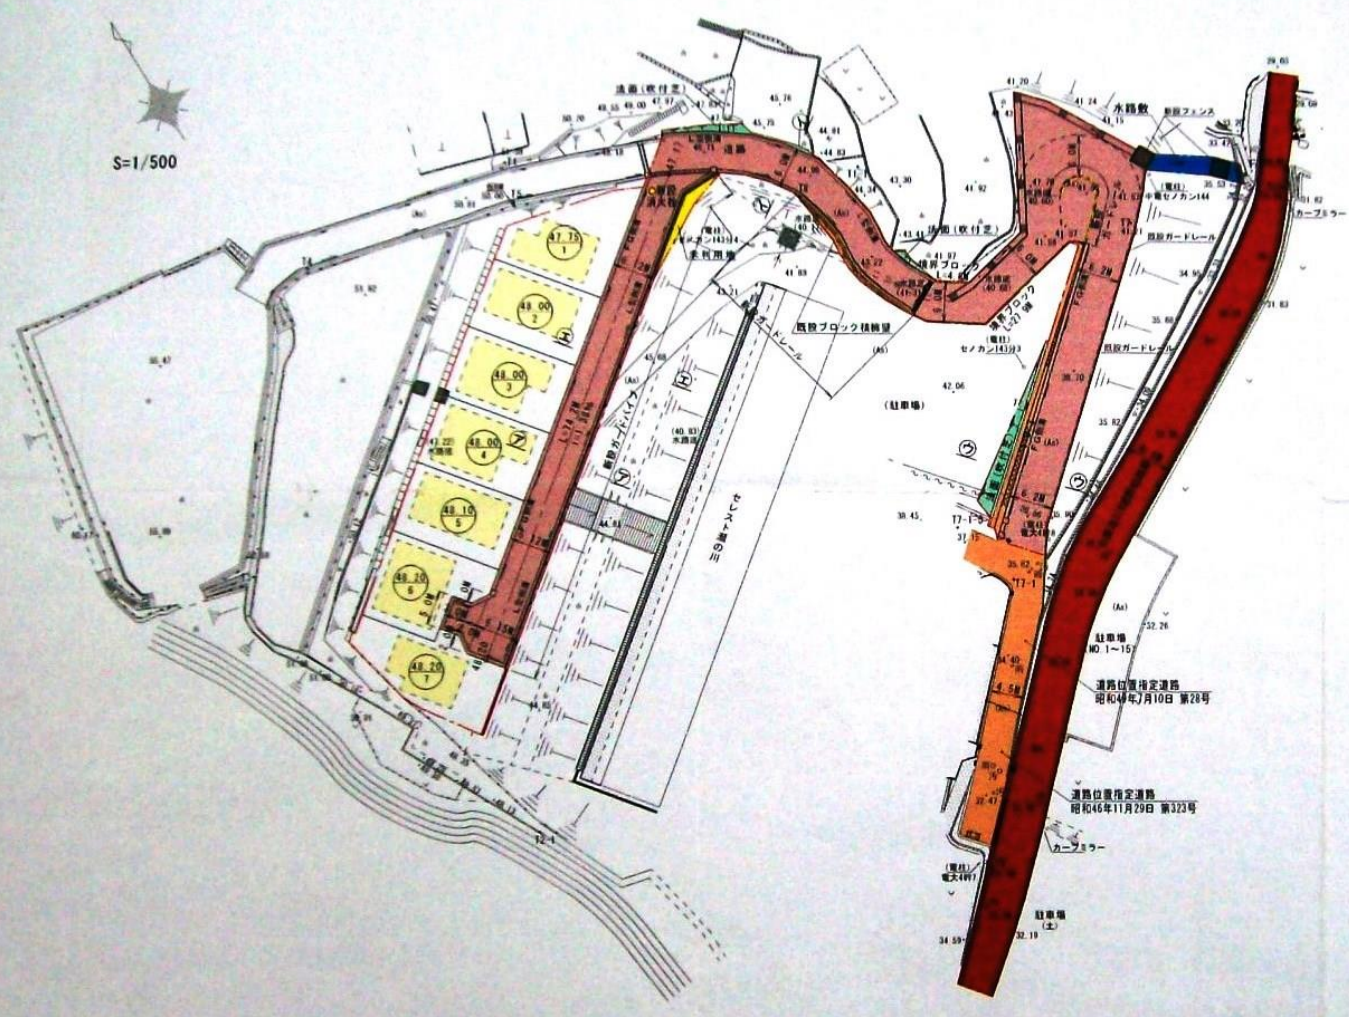

凡例	
	施行境界
	ブロック積構壁
	コンクリート構壁
	予定建築物
	道路
	法面
	水路敷
	境界ブロック
	新設ガードレール
	新設ガードパイプ
	新設フェンス
	新設消火栓
	未利用地
	道路位置指定道路
	県道274瀬野船越線



広島市安芸区中野六丁目 開発行為		
土地利用計画図		
縮尺	1:500	図面番号 5
広島市安芸北区瀬川6丁目7-15 大東都市設計株式会社		