


位置図

S=1/2,500

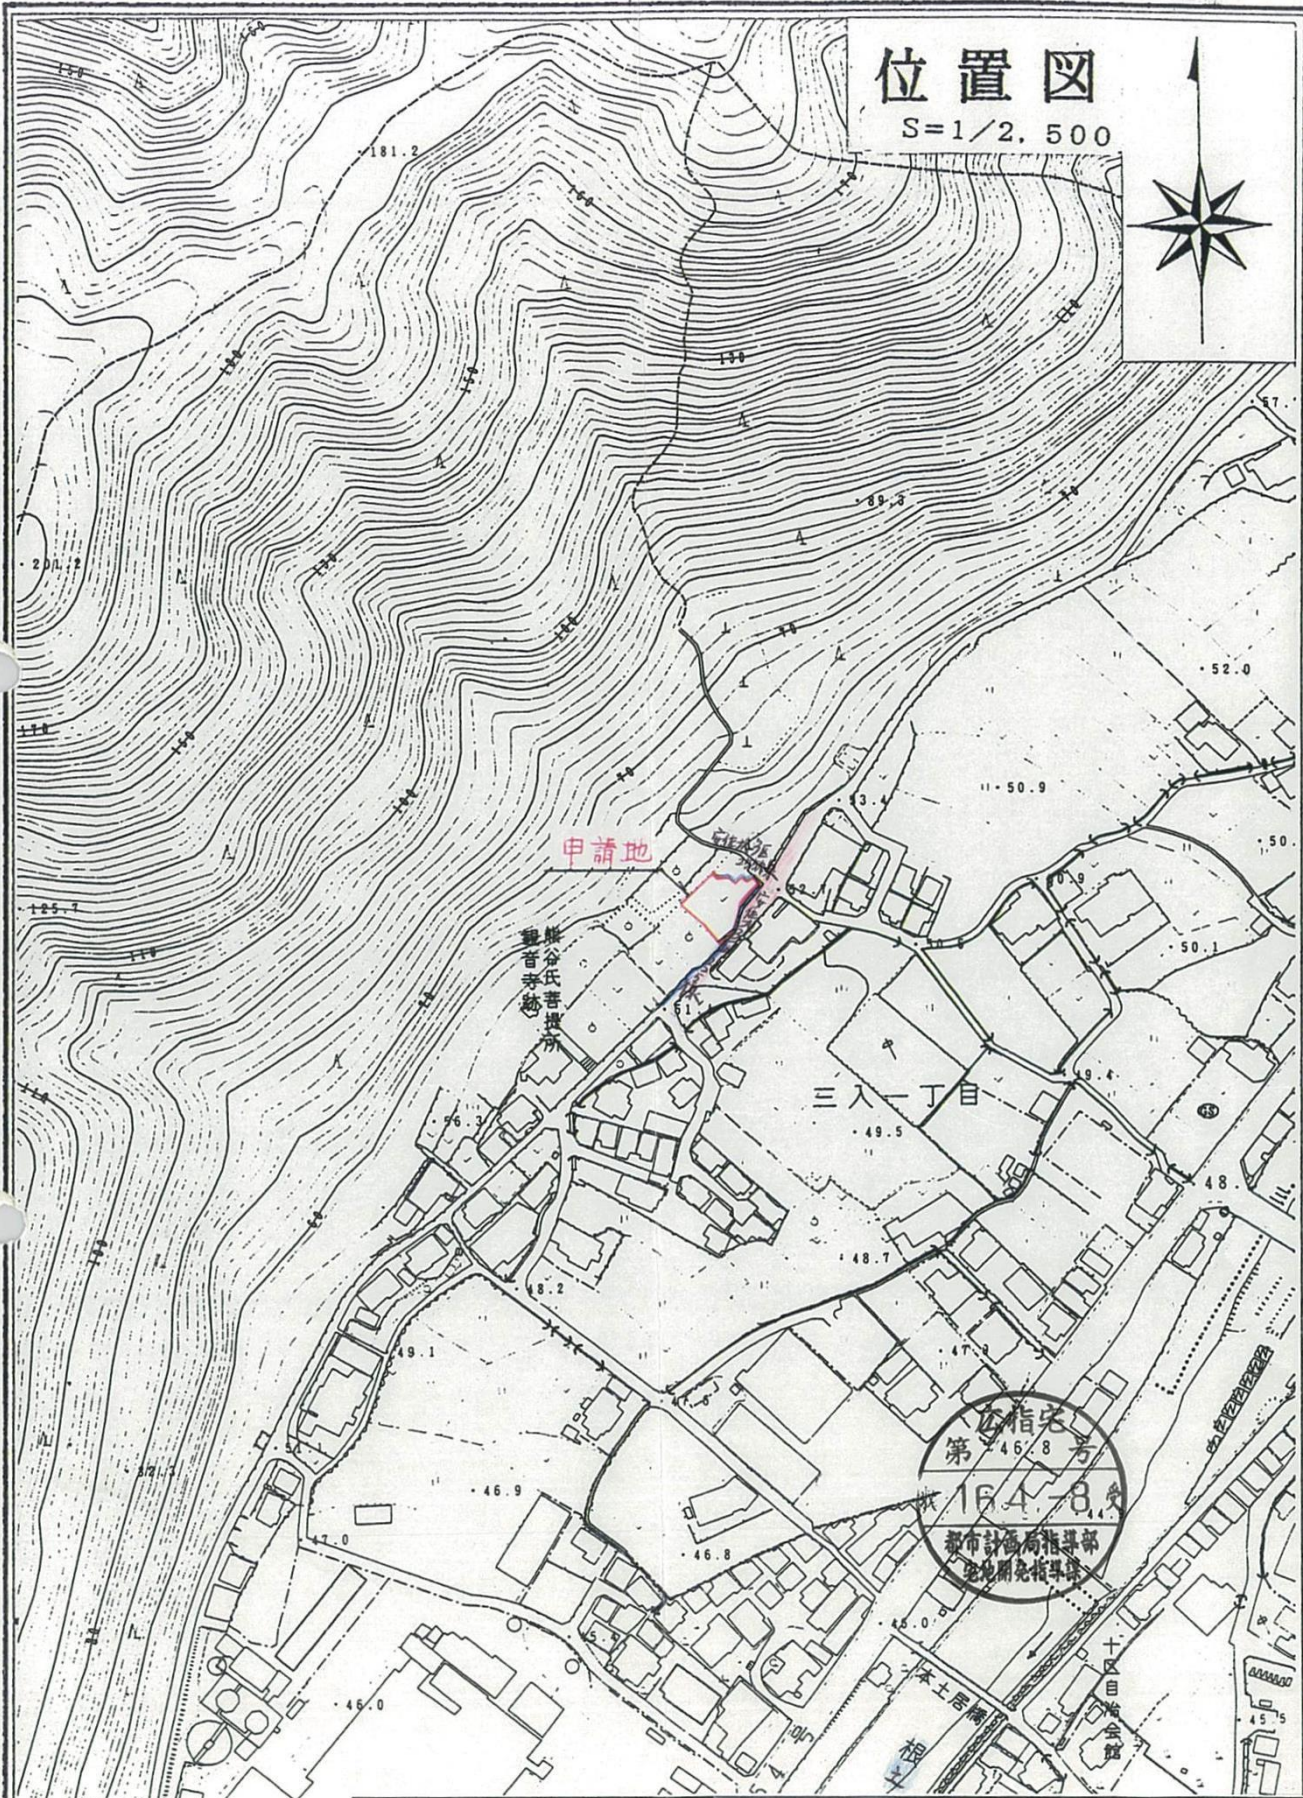

第 164-8 号
 都市計画局指導部
 地籍関係指導課

東 76

〒710-0038 倉敷市新田2527-6 倉敷建設コンサルタント株式会社 TEL (086) 424 - 3379	承 担 者 APP 株 名 CKD	年月日 DATE 2022.11.6 買 取 DWN	縮 尺 SCALE 500	番 号 TITLE 位置図	1
--	----------------------------	-------------------------------------	---------------------	---------------------	---