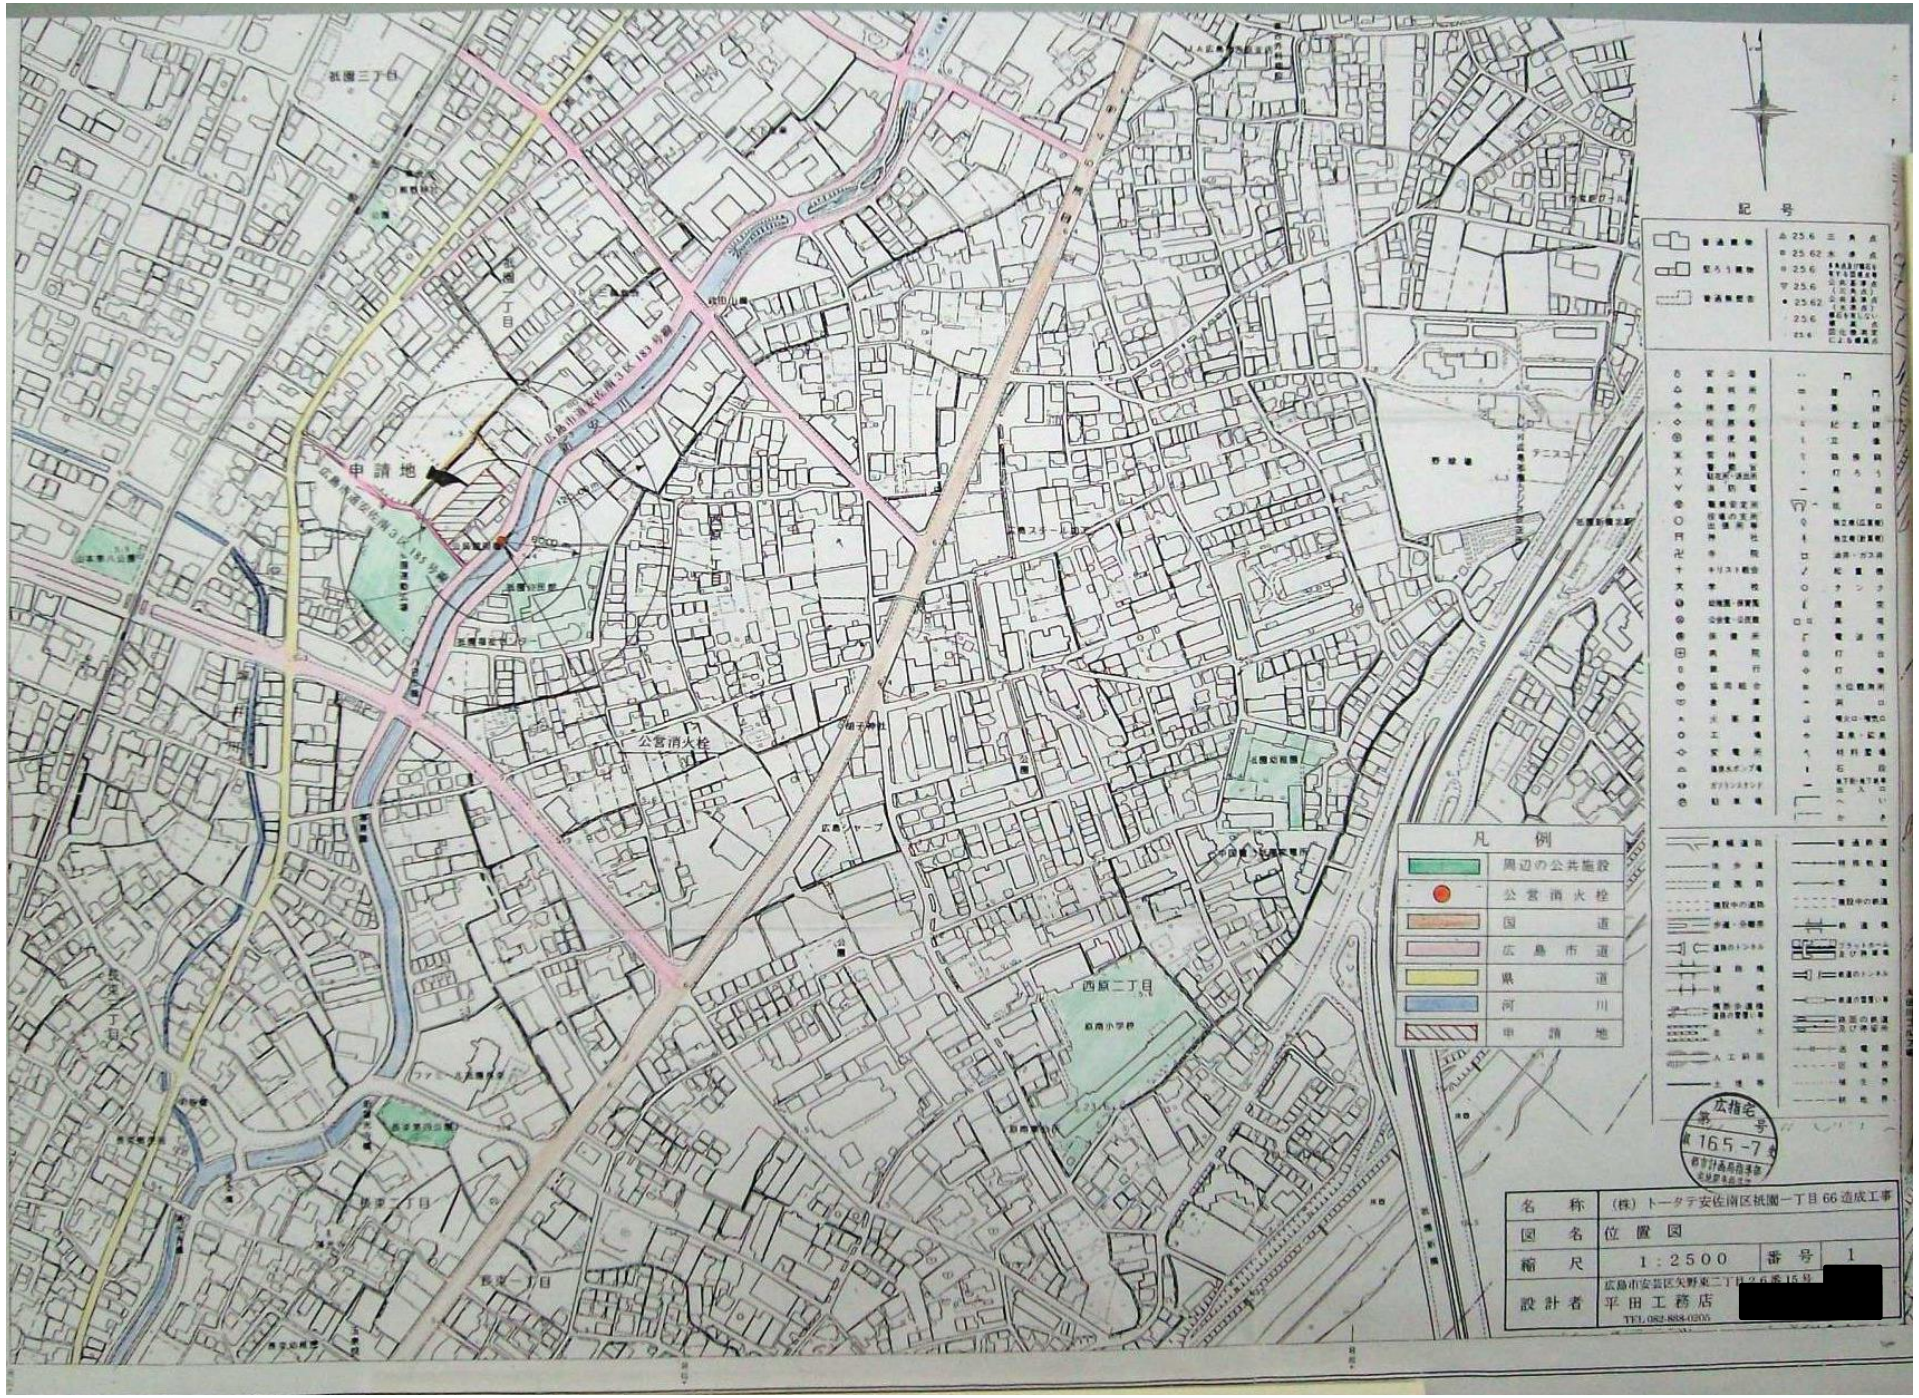
申請地
公営消火栓
西原二丁目
記号
凡例
周辺の公共施設
公営消火栓
国道
広島市道
県道
河川
申請地
広指宅
第
165-7
名称 (株)トータテ安佐南区祇園一丁目66造成工事
図名 位置図
縮尺 1:2500
番号 1
設計者 広島市安芸区矢野東二丁目26番15号
平田工務店
TEL.082-888-0205