




凡 例

- 南界区域
- (既設) 緑地擁壁
- (既設) 排水管(VP)
- (新設) U型側溝
- (新設) 排水管(VP)

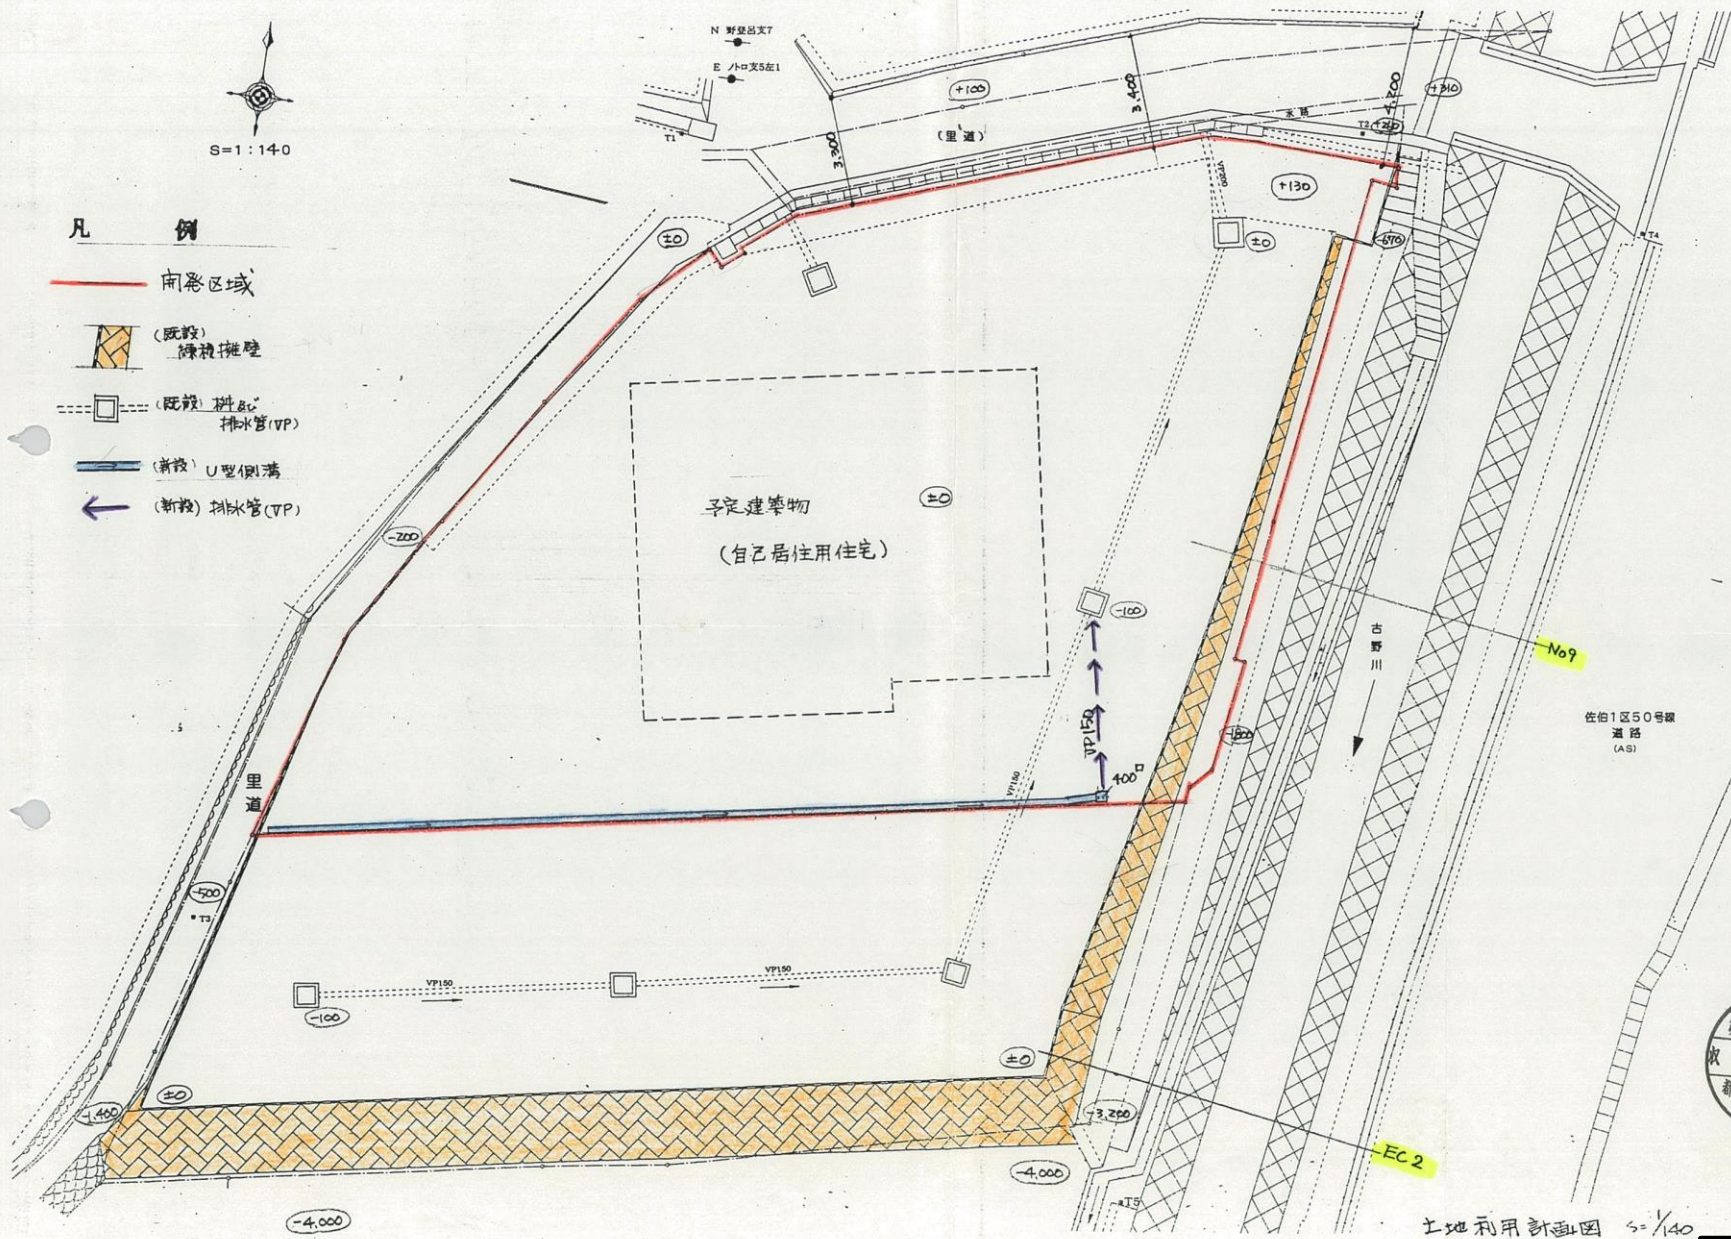

広指宅
第 号
収 16.5.-7 号
都市計画局指導部
宅地開発指導課

土地利用計画図 S=1/140

四面番号
5

1級建築士 71900