


N
S=1:250

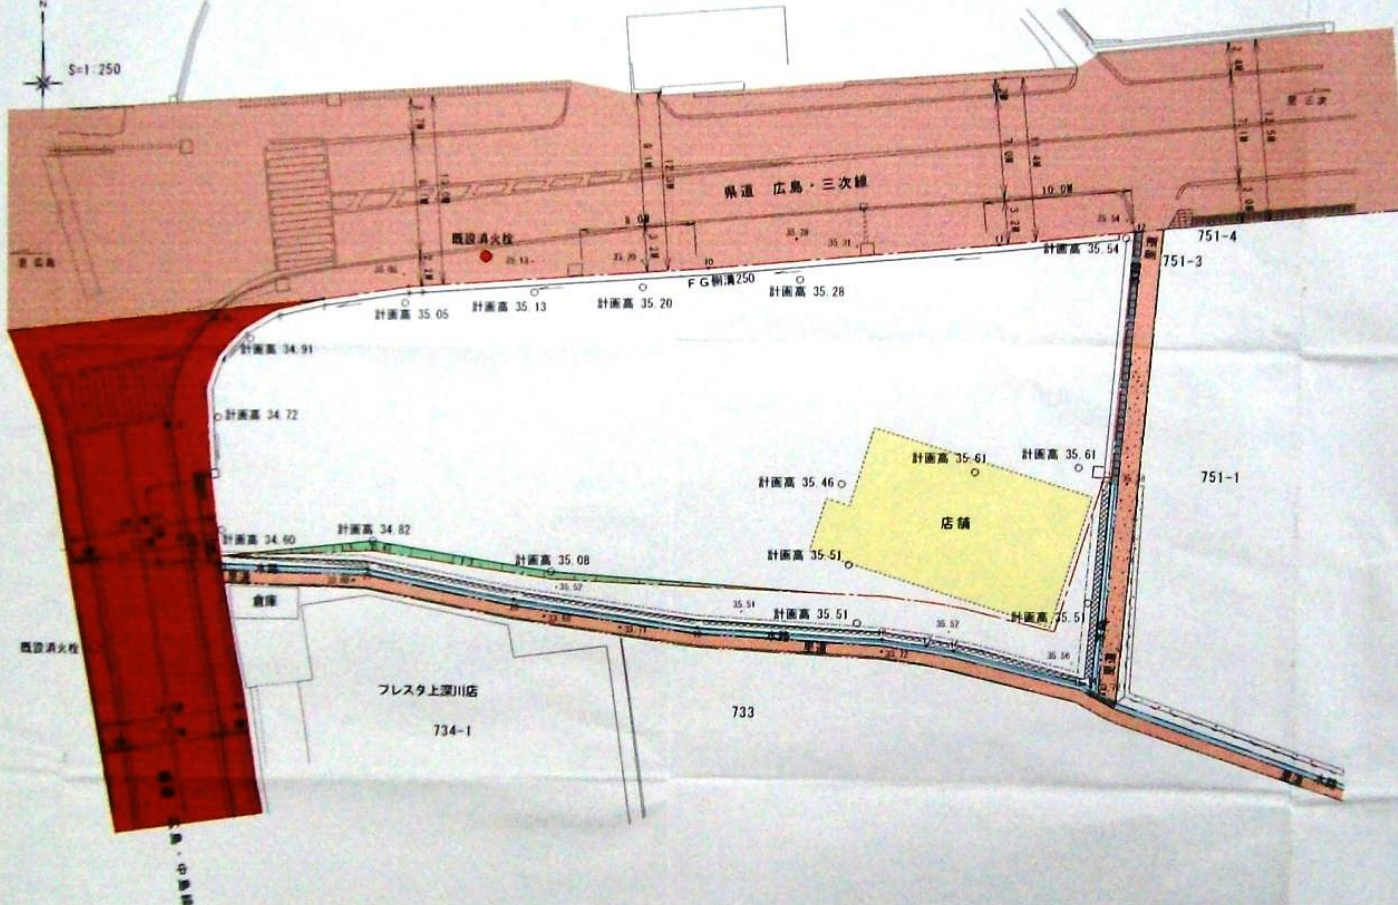

凡例	
	施行境界
	予定建築物(店舗)
	法面
	屋道
	水路
	県道 広島・三次線
	県道 広島・中島線
	既設消火栓



広島市安佐北区上深川 開発行為		
土地利用計画図		
縮尺	1:250	図面番号 5
広島市安佐北区深川6丁目7-15 大東都市設計株式会社		