




S=1:2500

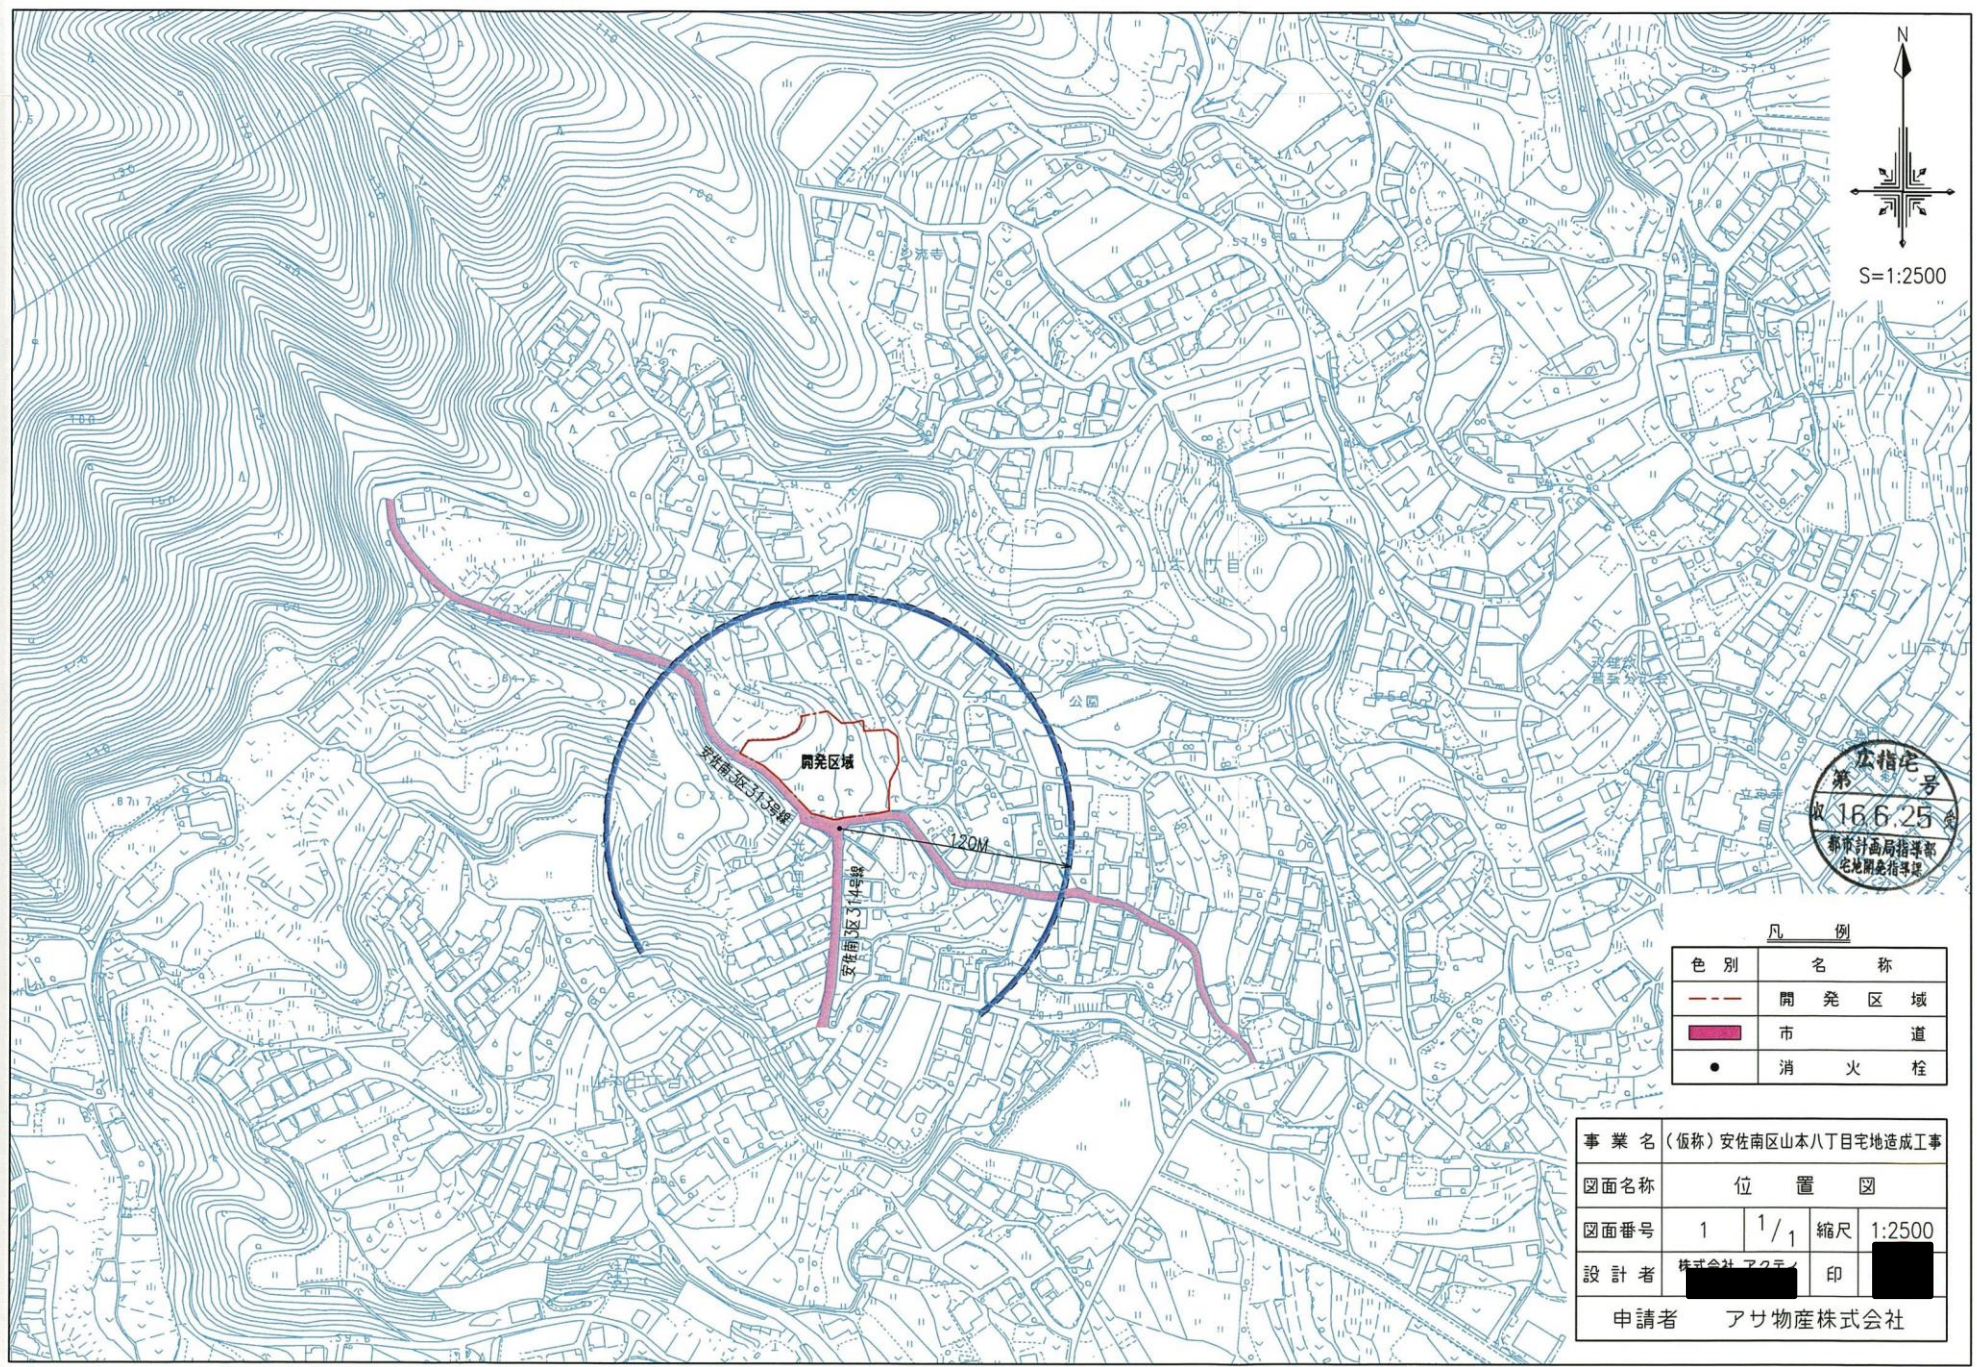

公指宅
第 166.25 号
都市計画局指導部
宅地開発指導課

凡 例

色 別	名 称
---	開 発 区 域
■	市 道
●	消 火 栓

事業名 (仮称)	安佐南区山本八丁目宅地造成工事		
図面名称	位 置 図		
図面番号	1	1/1	縮尺 1:2500
設計者	株式会社アサ	印	
申請者	アサ物産株式会社		