


凡 例	
	施工区域界
	業務用地
	予定建築物(倉庫)
	法面
	通路
	排水路
	重力式コンクリート擁壁
	L型コンクリート擁壁
	道路予定地
	既設道路
	既設水路

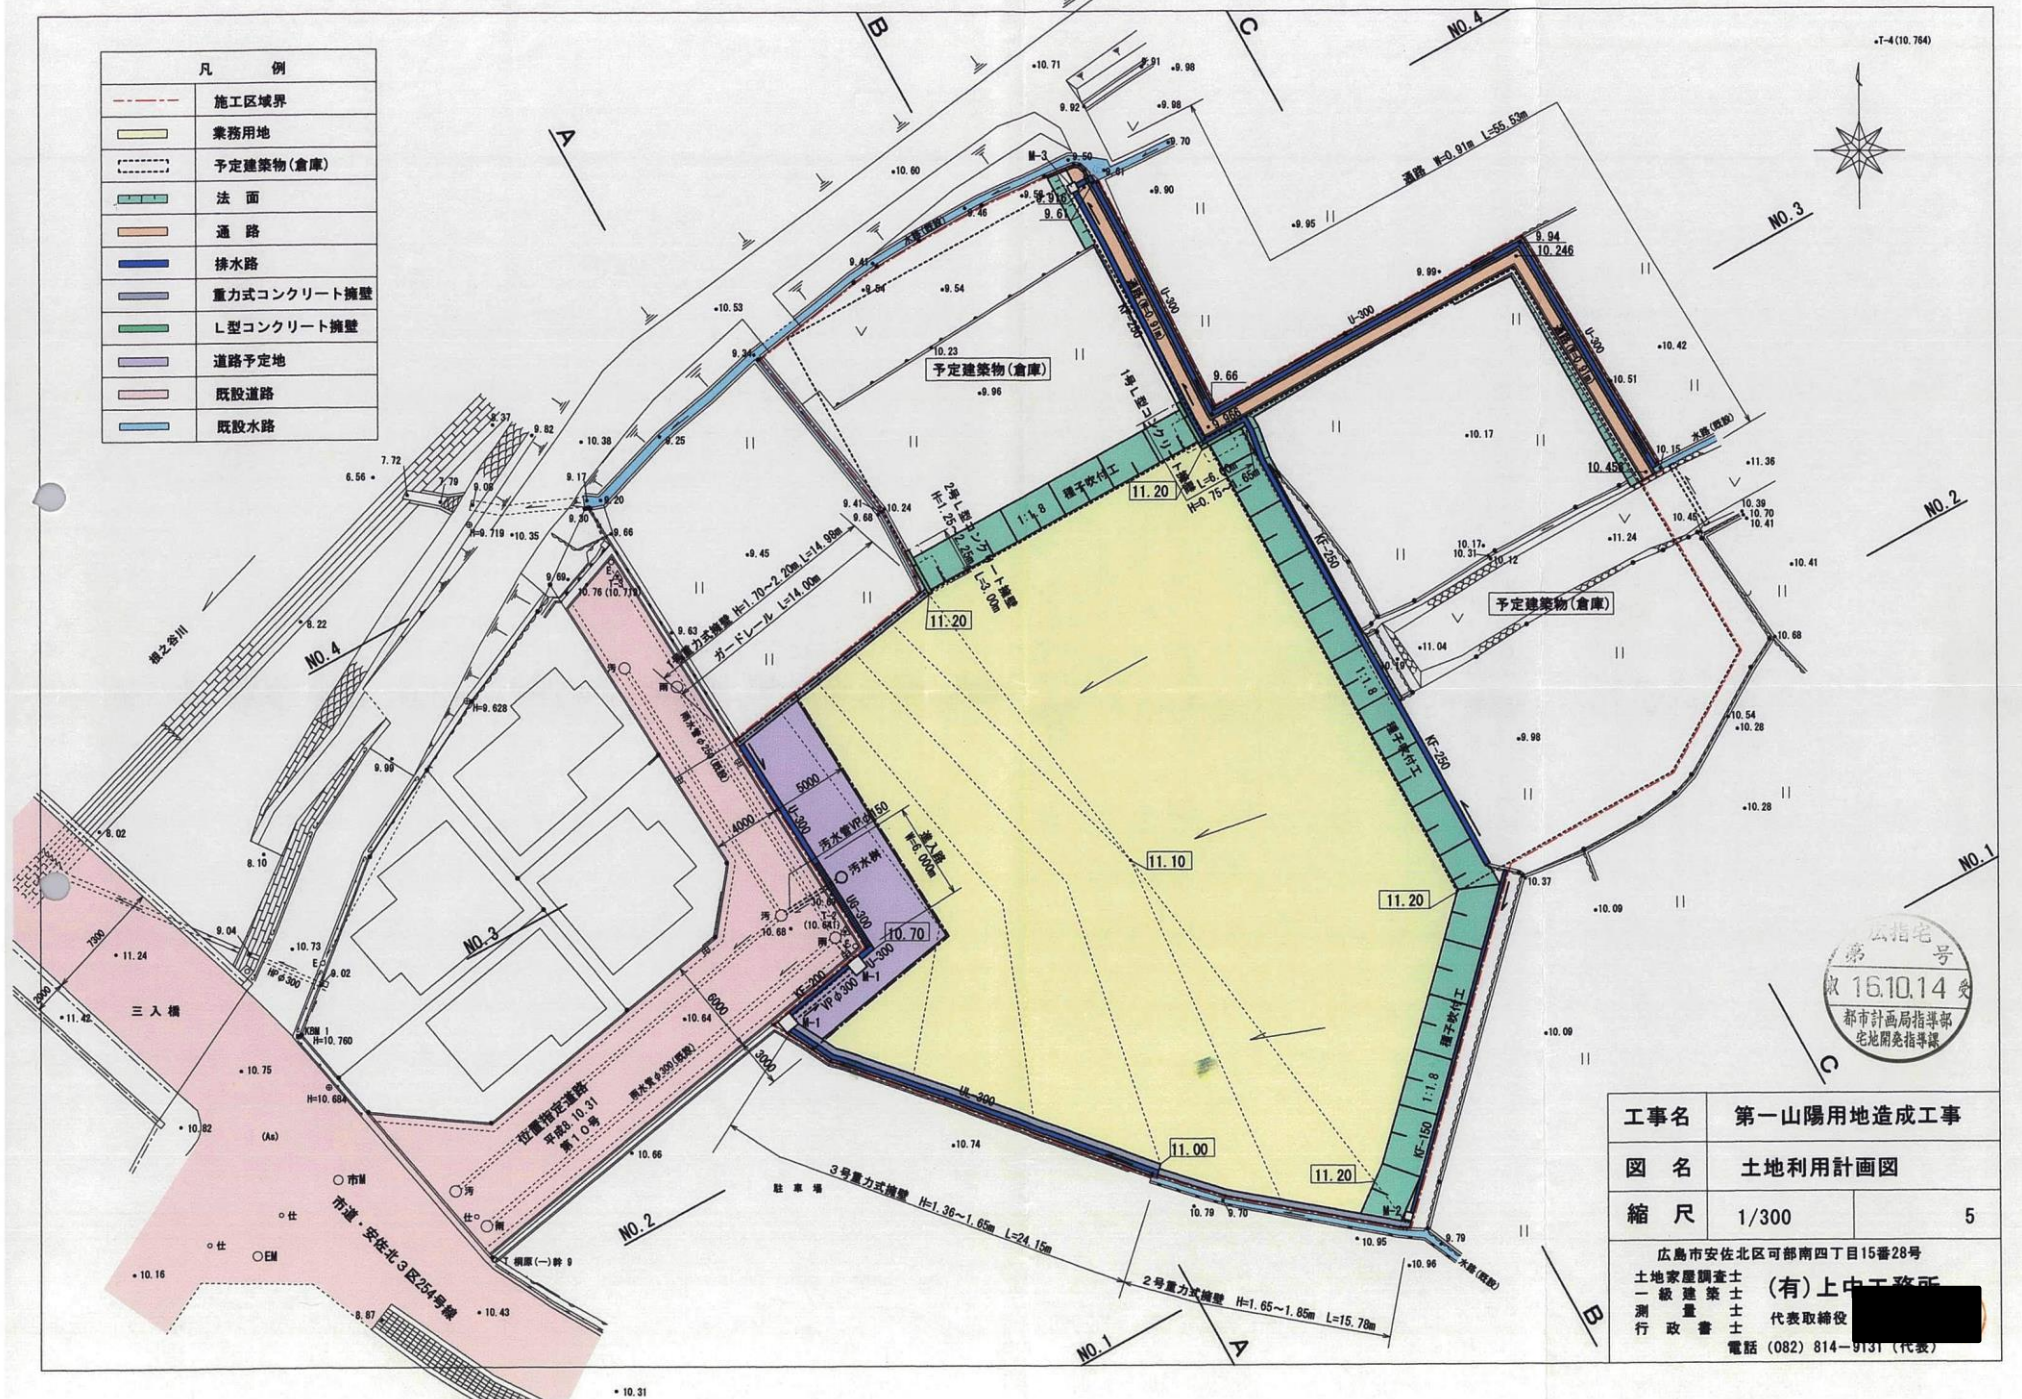

工事名	第一山陽用地造成工事	
図名	土地利用計画図	
縮尺	1/300	5
広島市安佐北区可部南四丁目15番28号 土地家屋調査士 一級建築士 (有) 上中工務所 測量士 代表取締役 行政書士 電話 (082) 814-9131 (代表)		