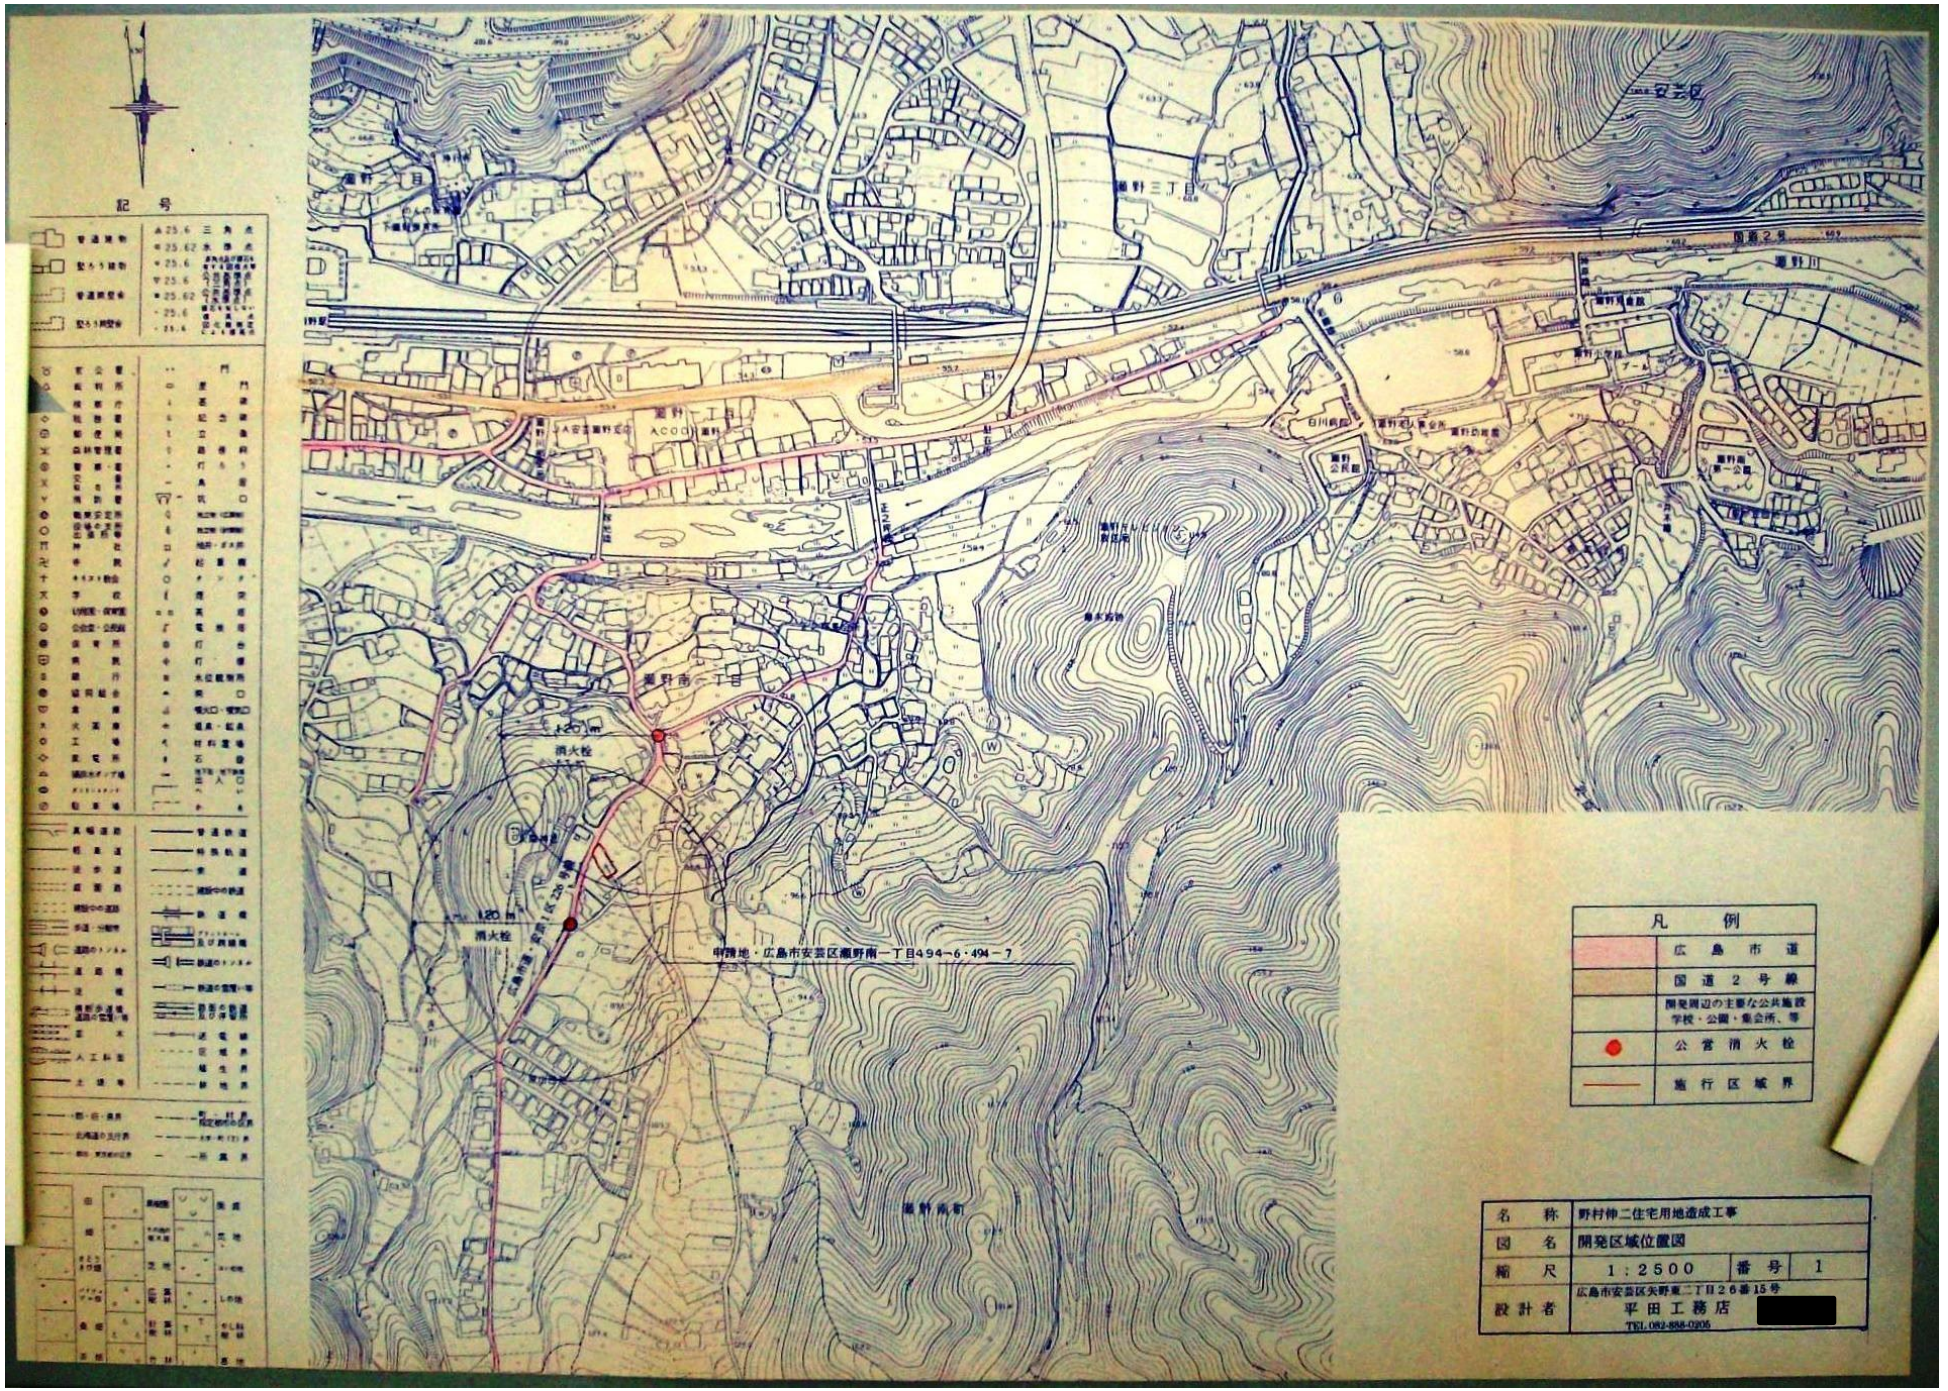
記号
凡例
広島市道
国道2号線
開発周辺の主要な公共施設
学校・公園・集会所、等
公営消火栓
施行区域界
申請地・広島市安芸区瀬野南一丁目494−6・494−7
瀬野南一丁目
瀬野三丁目
瀬野川
国道2号
消火栓
120m
名称 野村伸二住宅用地造成工事
図名 開発区域位置図
縮尺 1：2500
番号 1
設計者 広島市安芸区矢野東二丁目26番15号
平田工務店
TEL.082-888-0205