


# 土地利用計画図

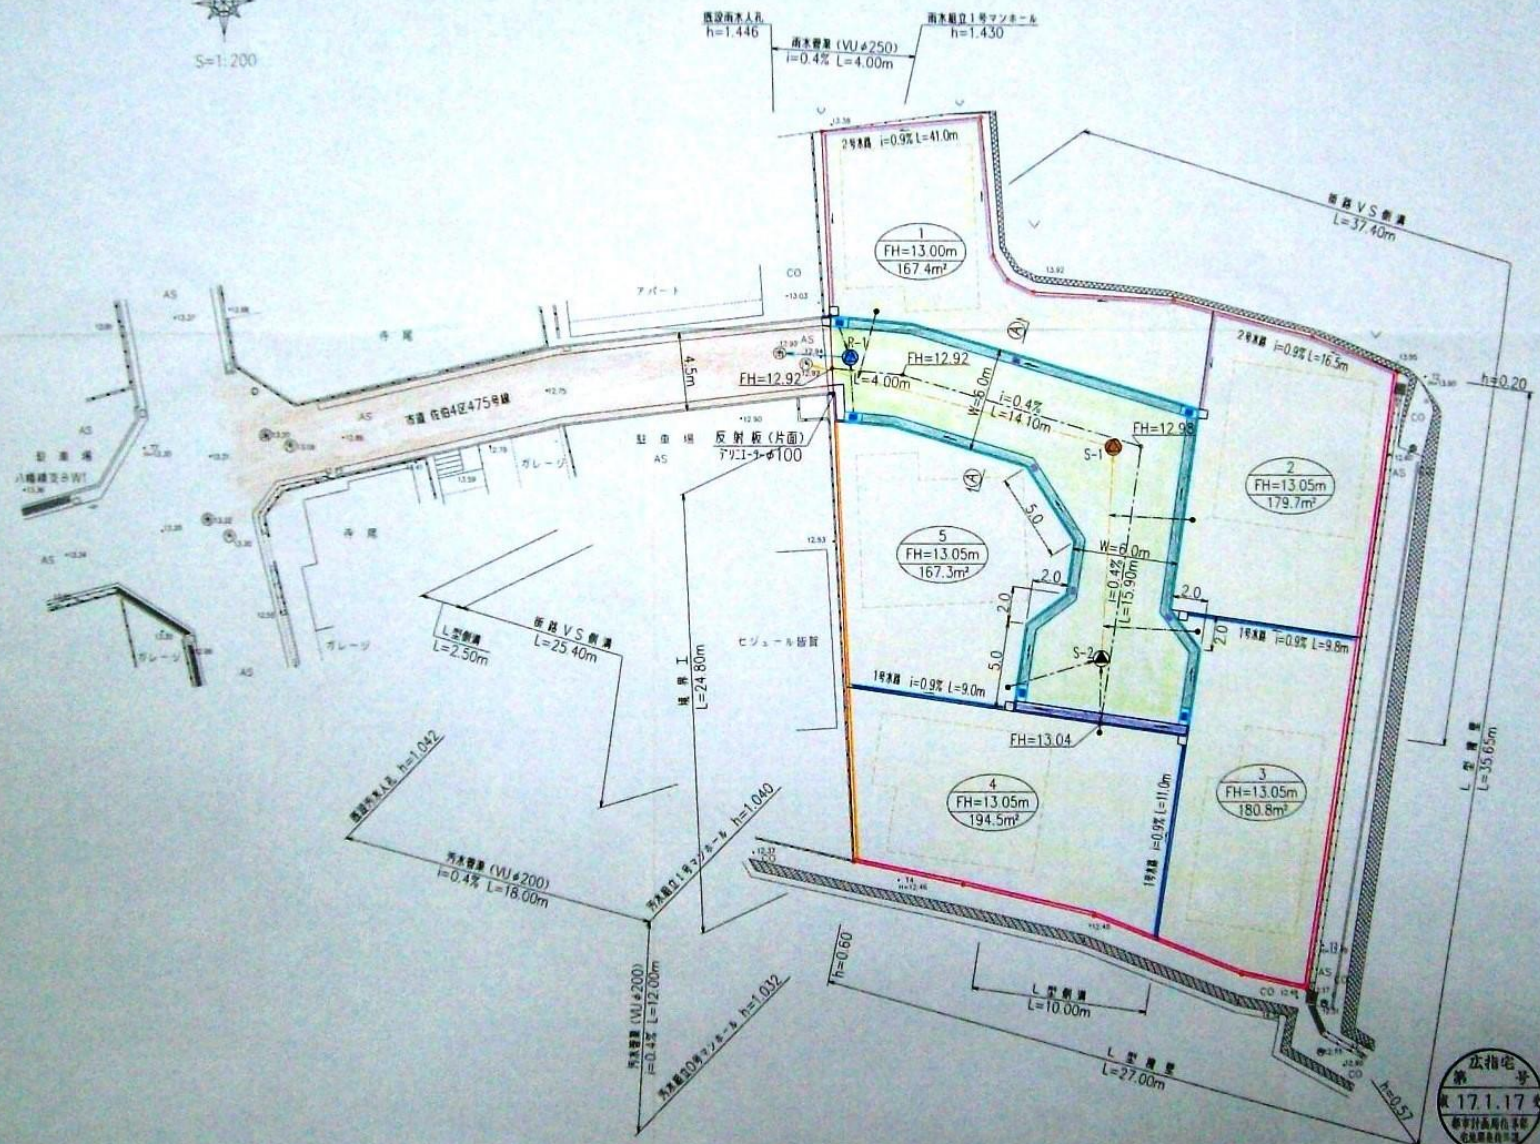

凡 例		
色 別	名 称	備 考
[Red line]	境界区域	
[Orange line]	境界工	
[Pink line]	L型擁壁	
[Blue line]	1号水路	779s-U150
[Purple line]	2号水路	PUI-150
[Green line]	道路VS側溝	
[Dark blue line]	L型側溝	
[Light blue line]	雨水管渠	VU#250
[Yellow line]	汚水管渠	VU#200
[Blue square]	集水溝	
[Purple square]	点検口	
[Blue circle]	雨水組立1号呼び	R-1
[Purple circle]	汚水組立0号呼び	S-2
[Red circle]	汚水組立1号呼び	S-1
[White square]	宅内雨水溝	取付#150
[Black square]	宅内汚水溝	取付#150
[Yellow square]	宅 地	
[Green square]	予定建築物	住宅
[Orange square]	市 道	

工事名	(株)トータテ皆賀開発工事	図番	4
図名	土地利用計画図	縮尺	1/200
作成年月日	平成18年10月		
広指宅 第171.17号			
広島市安佐南区細田六丁目11番12号 プランニングオフィス 株式会社 TEL 082-874-0839			