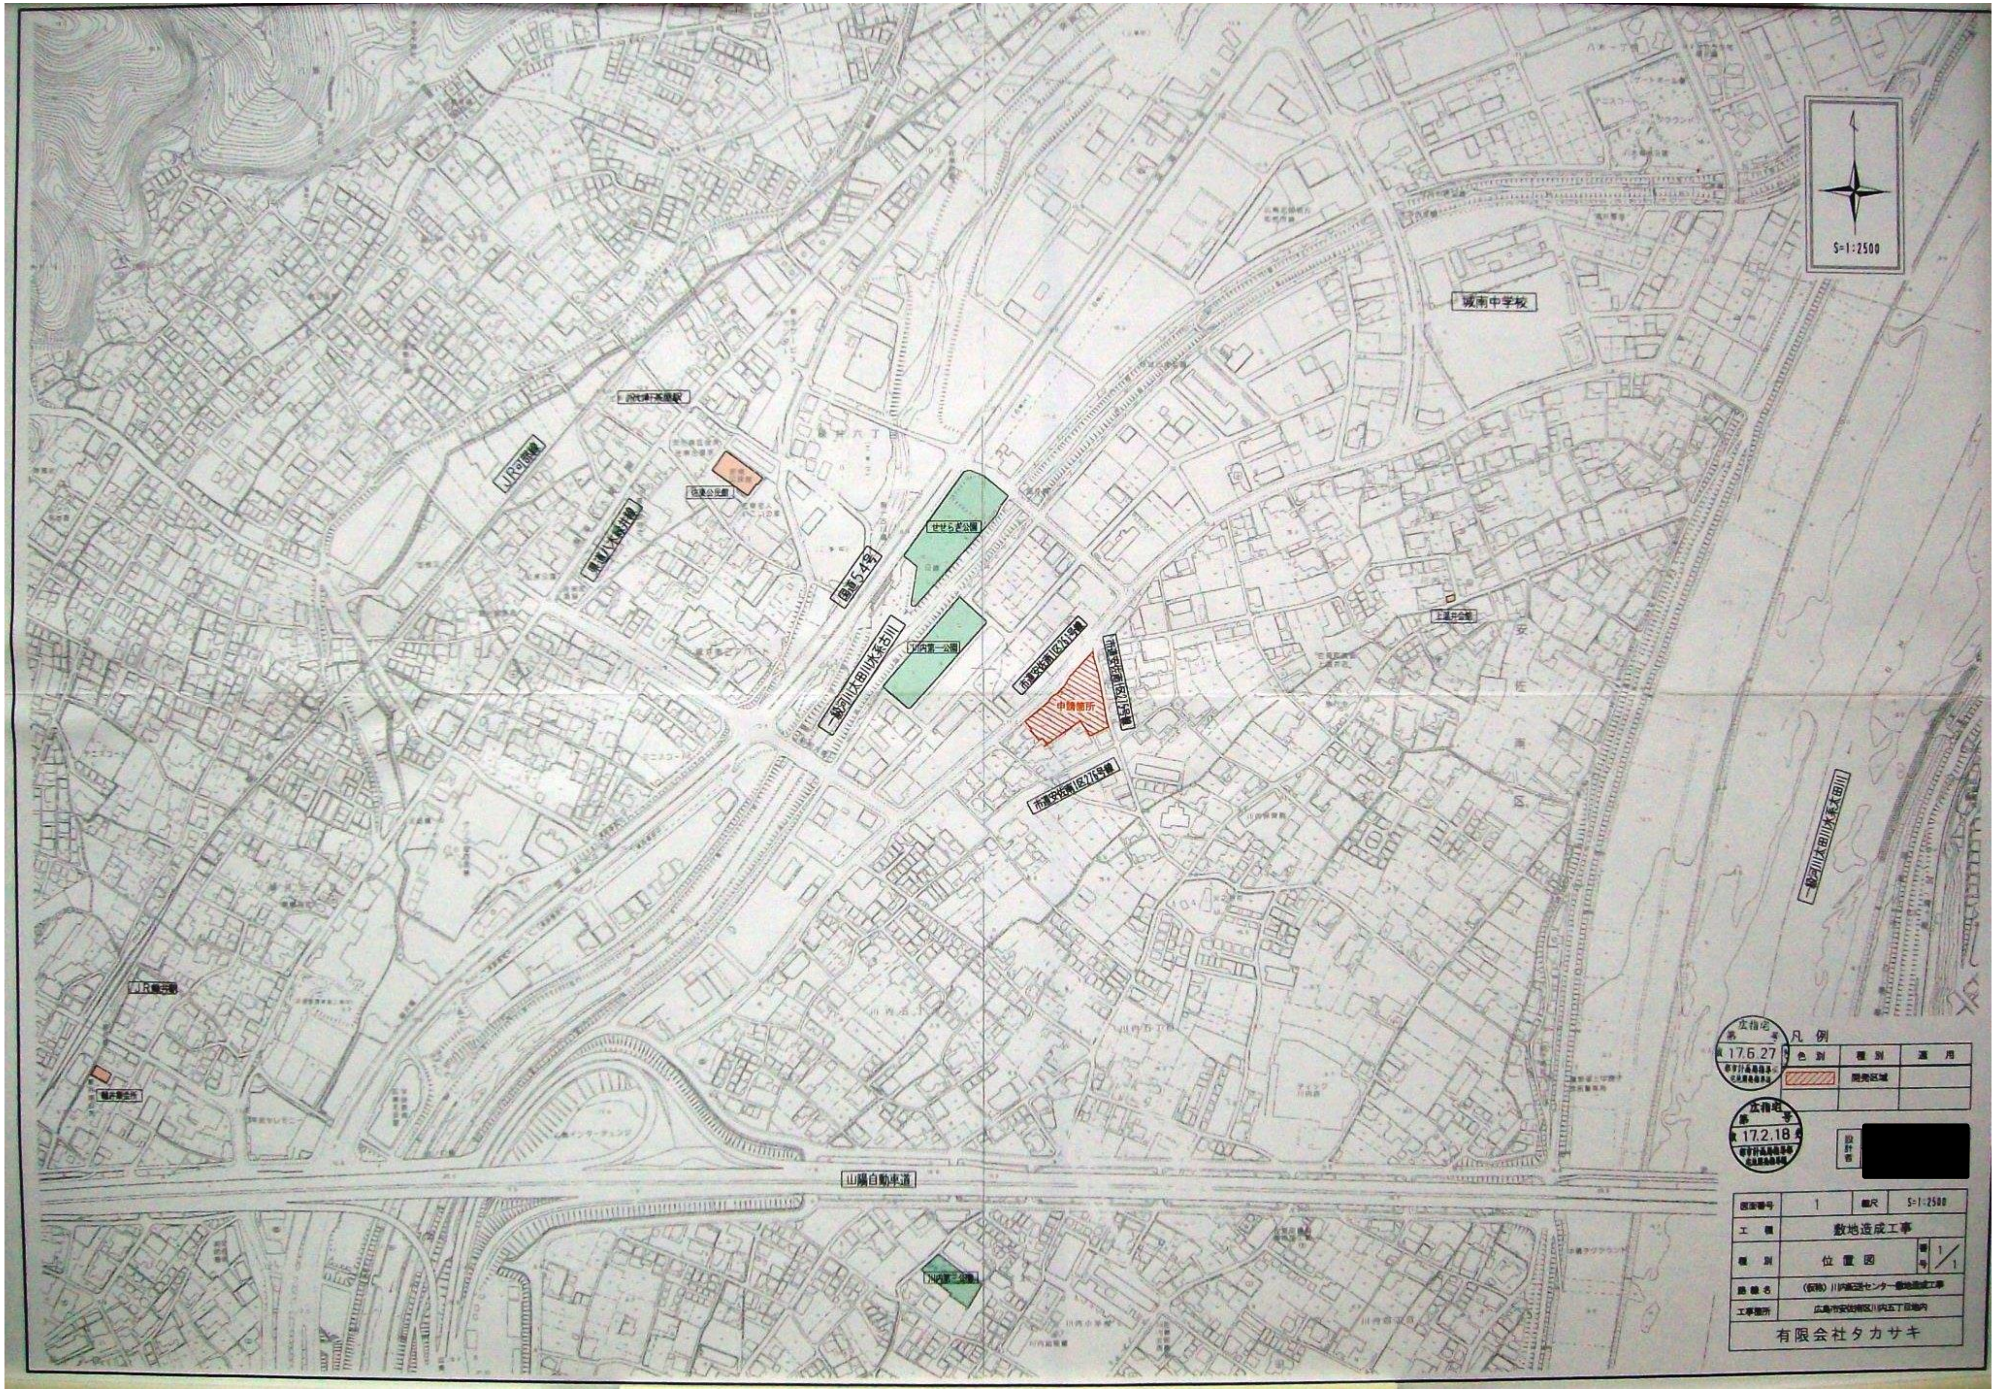
S=1:2500
JR七軒茶屋駅
JR可部線
佐東公民館
県道八木緑井線
国道54号
せせらぎ公園
川内第一公園
一級河川太田川水系古川
市道安佐南1区261号線
市道安佐南1区275号線
市道安佐南1区276号線
申請箇所
城南中学校
上温井会館
一級河川太田川水系太田川
JR緑井駅
緑井集会所
山陽自動車道
川内第二公園

広指宅 第 号 17.6.27

広指宅 第 号 17.2.18

凡 例

色別	種別	適用
▨	開発区域	

設計者 [redacted]

図面番号	1	縮尺	S=1:2500
工種	敷地造成工事		
種別	位置図	番号	1/1
路線名	（仮称）川内配送センター敷地造成工事		
工事箇所	広島市安佐南区川内五丁目地内		

有限会社タカサキ