


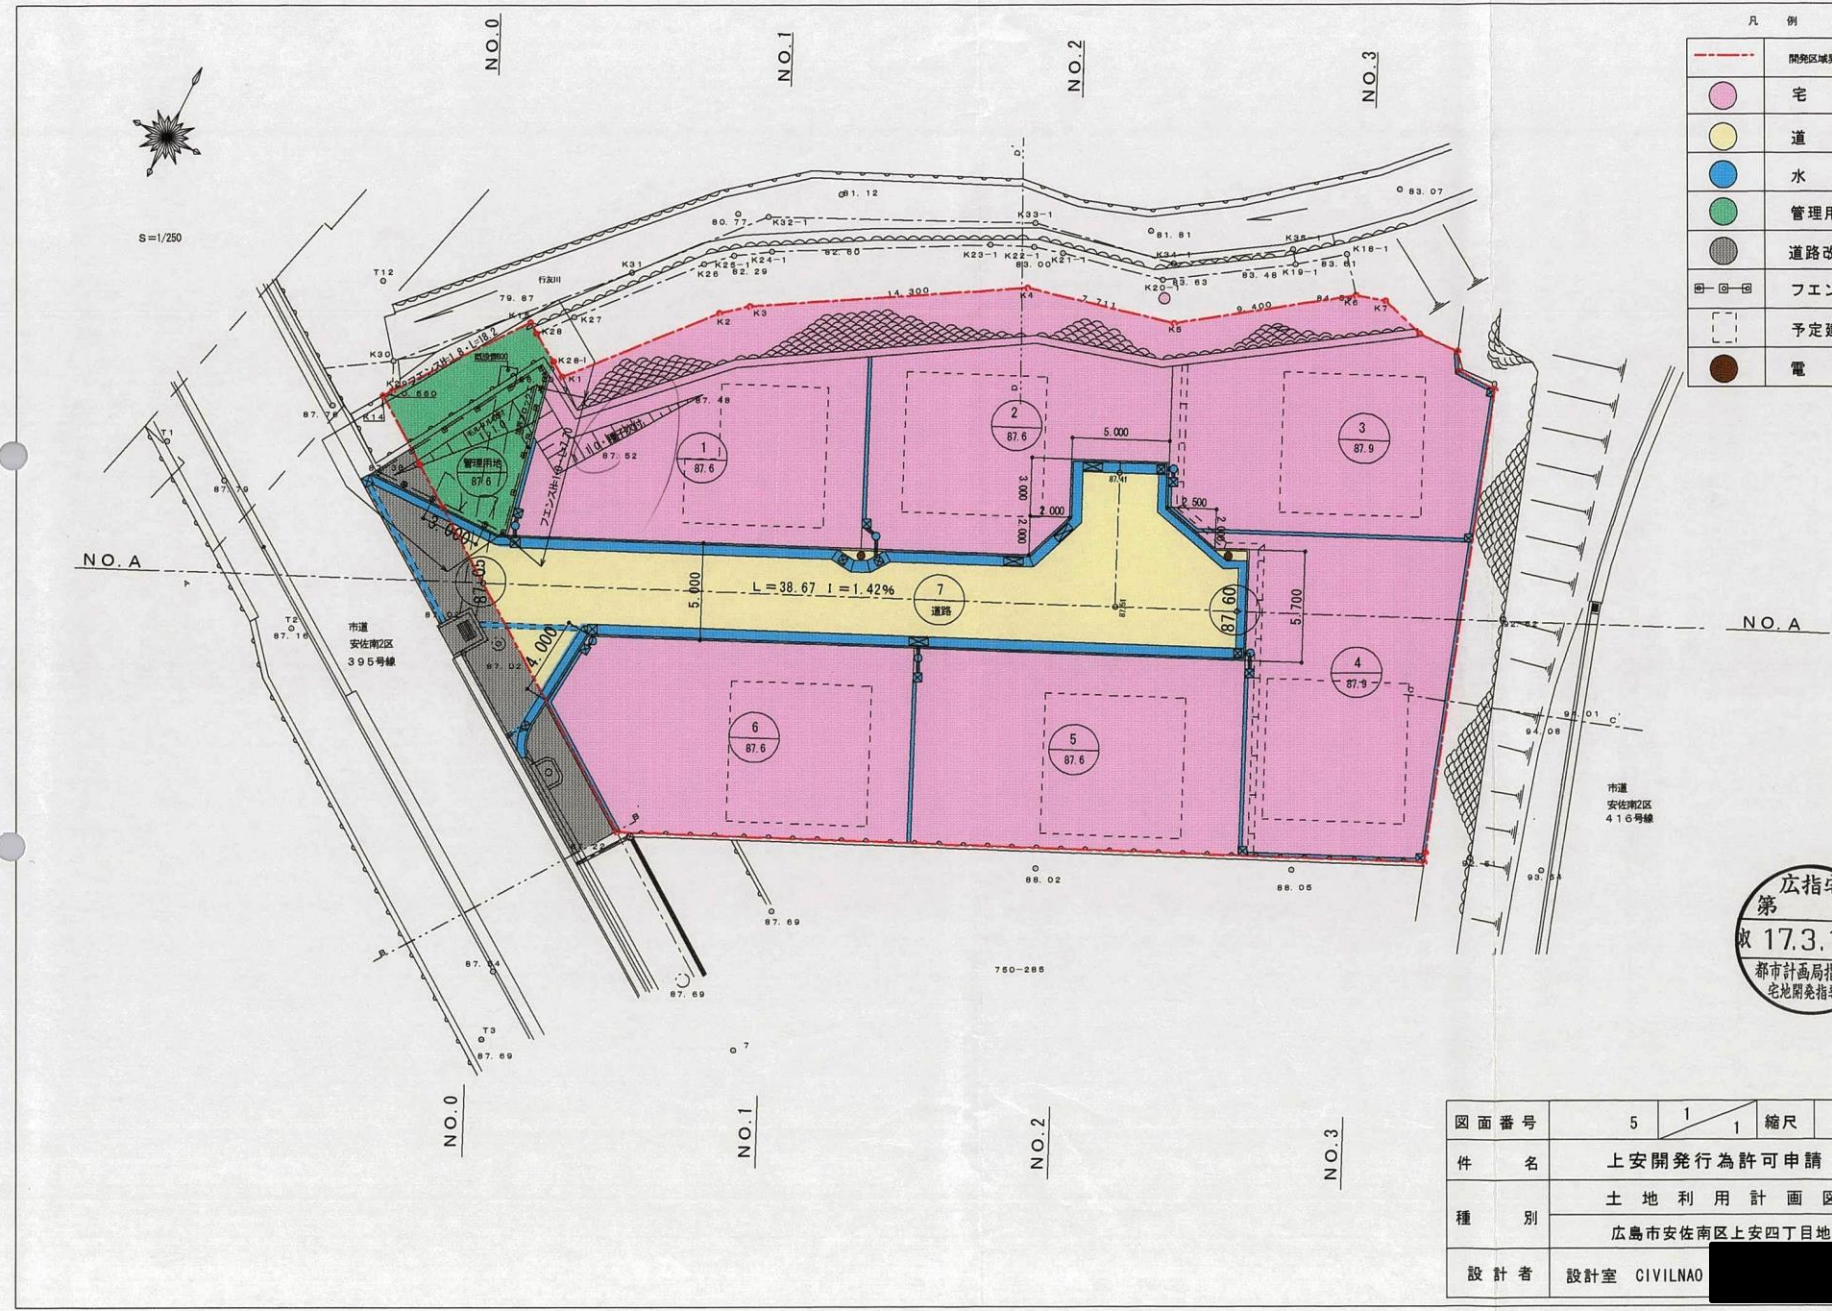

S=1/250

凡例

	開発区域界
	宅地
	道路
	水路
	管理用地
	道路改築部分
	フェンス
	予定建物
	電柱



広指宅第 17.3.10 号  
 都市計画局指導部  
 宅地開発指導課

図面番号	5	1	縮尺	1/250
件名	上安開発行為許可申請			
種別	土地利用計画図			
	広島市安佐南区上安四丁目地内			
設計者	設計室 CIVILNAO			