


凡例	
道路	(Yellow)
荒地	(Pink)
予定建築地	(Green)
開発区域境界	(Red dashed line)

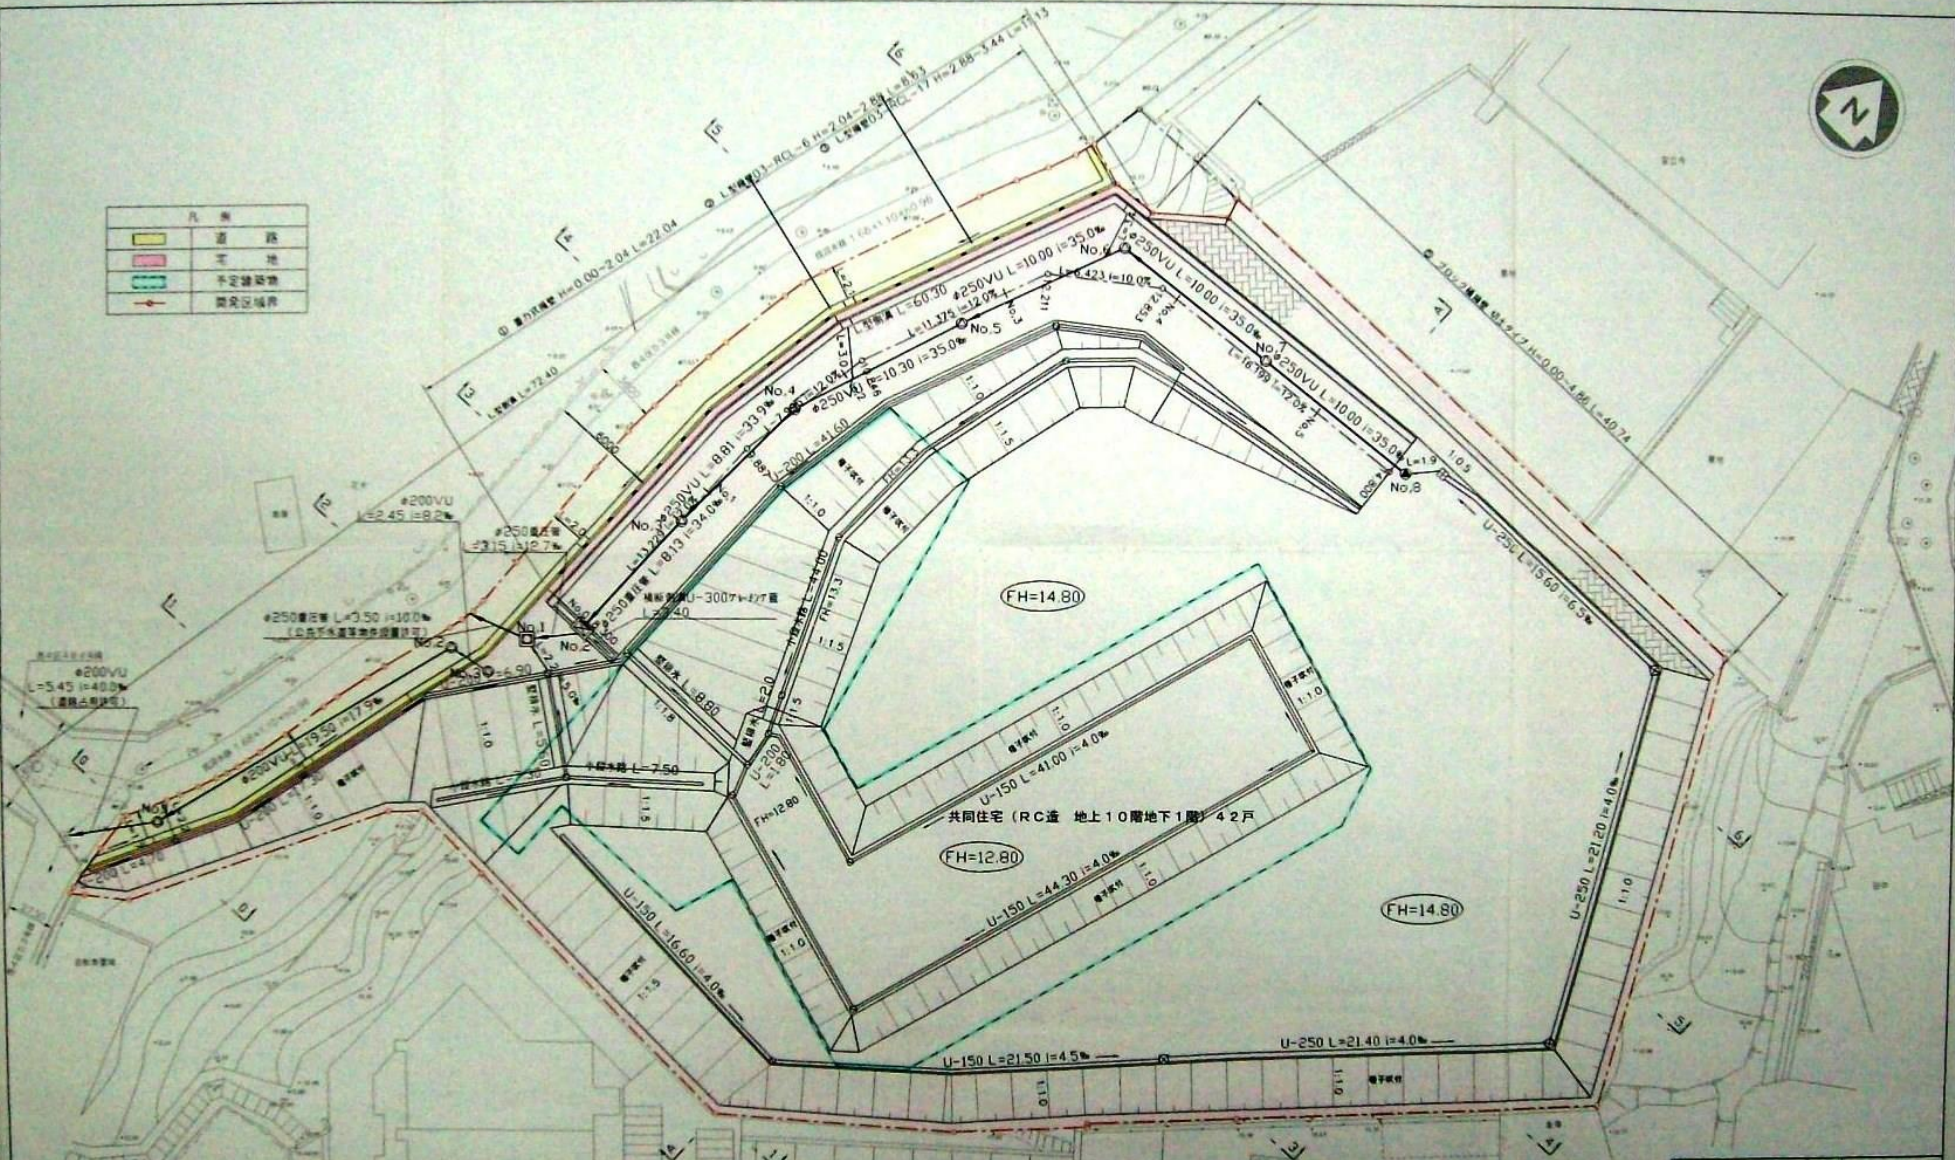

共同住宅 (RC造 地上10階地下1階) 42戸

図号	5 2/2	縮尺	1 : 200
工種	古江東町マンション用地造成工事		
種別	新 土地利用計画図		
設計者	[Redacted]		
株式会社 丹立	[Redacted]		

公信宅
162-4