


位置図

S=1:2500

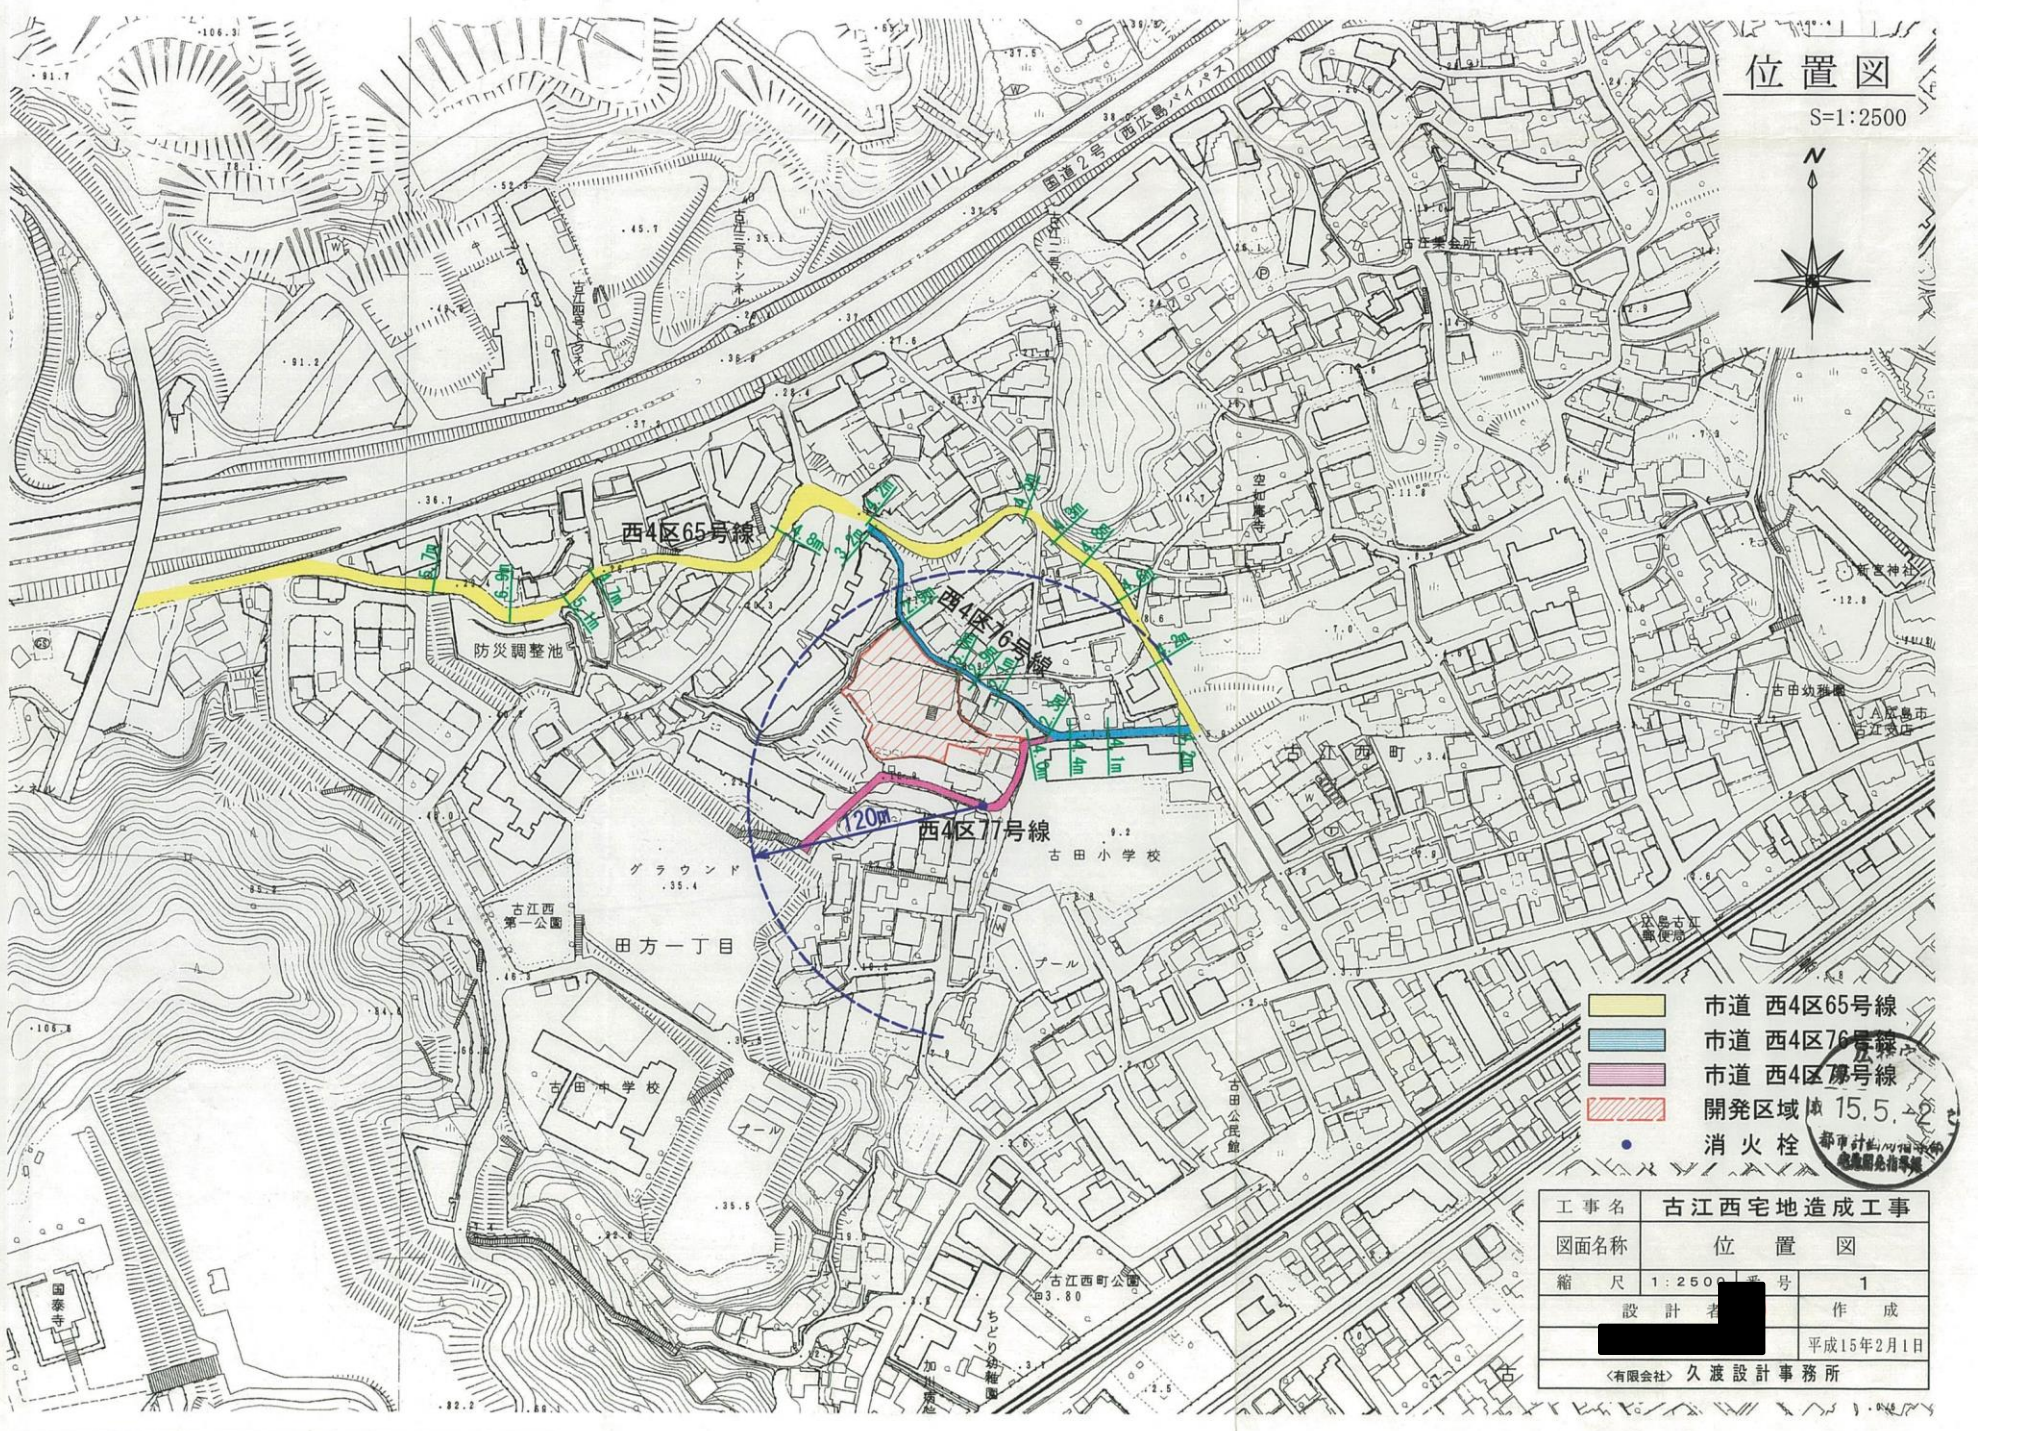

- 市道 西4区65号線
- 市道 西4区76号線
- 市道 西4区77号線
- 開発区域 15.5
- 消火栓

工事名	古江西宅地造成工事		
図面名称	位置図		
縮尺	1:2500	番号	1
設計者	[REDACTED]		作成
			平成15年2月1日
<有限会社> 久渡設計事務所			