




S=1:250

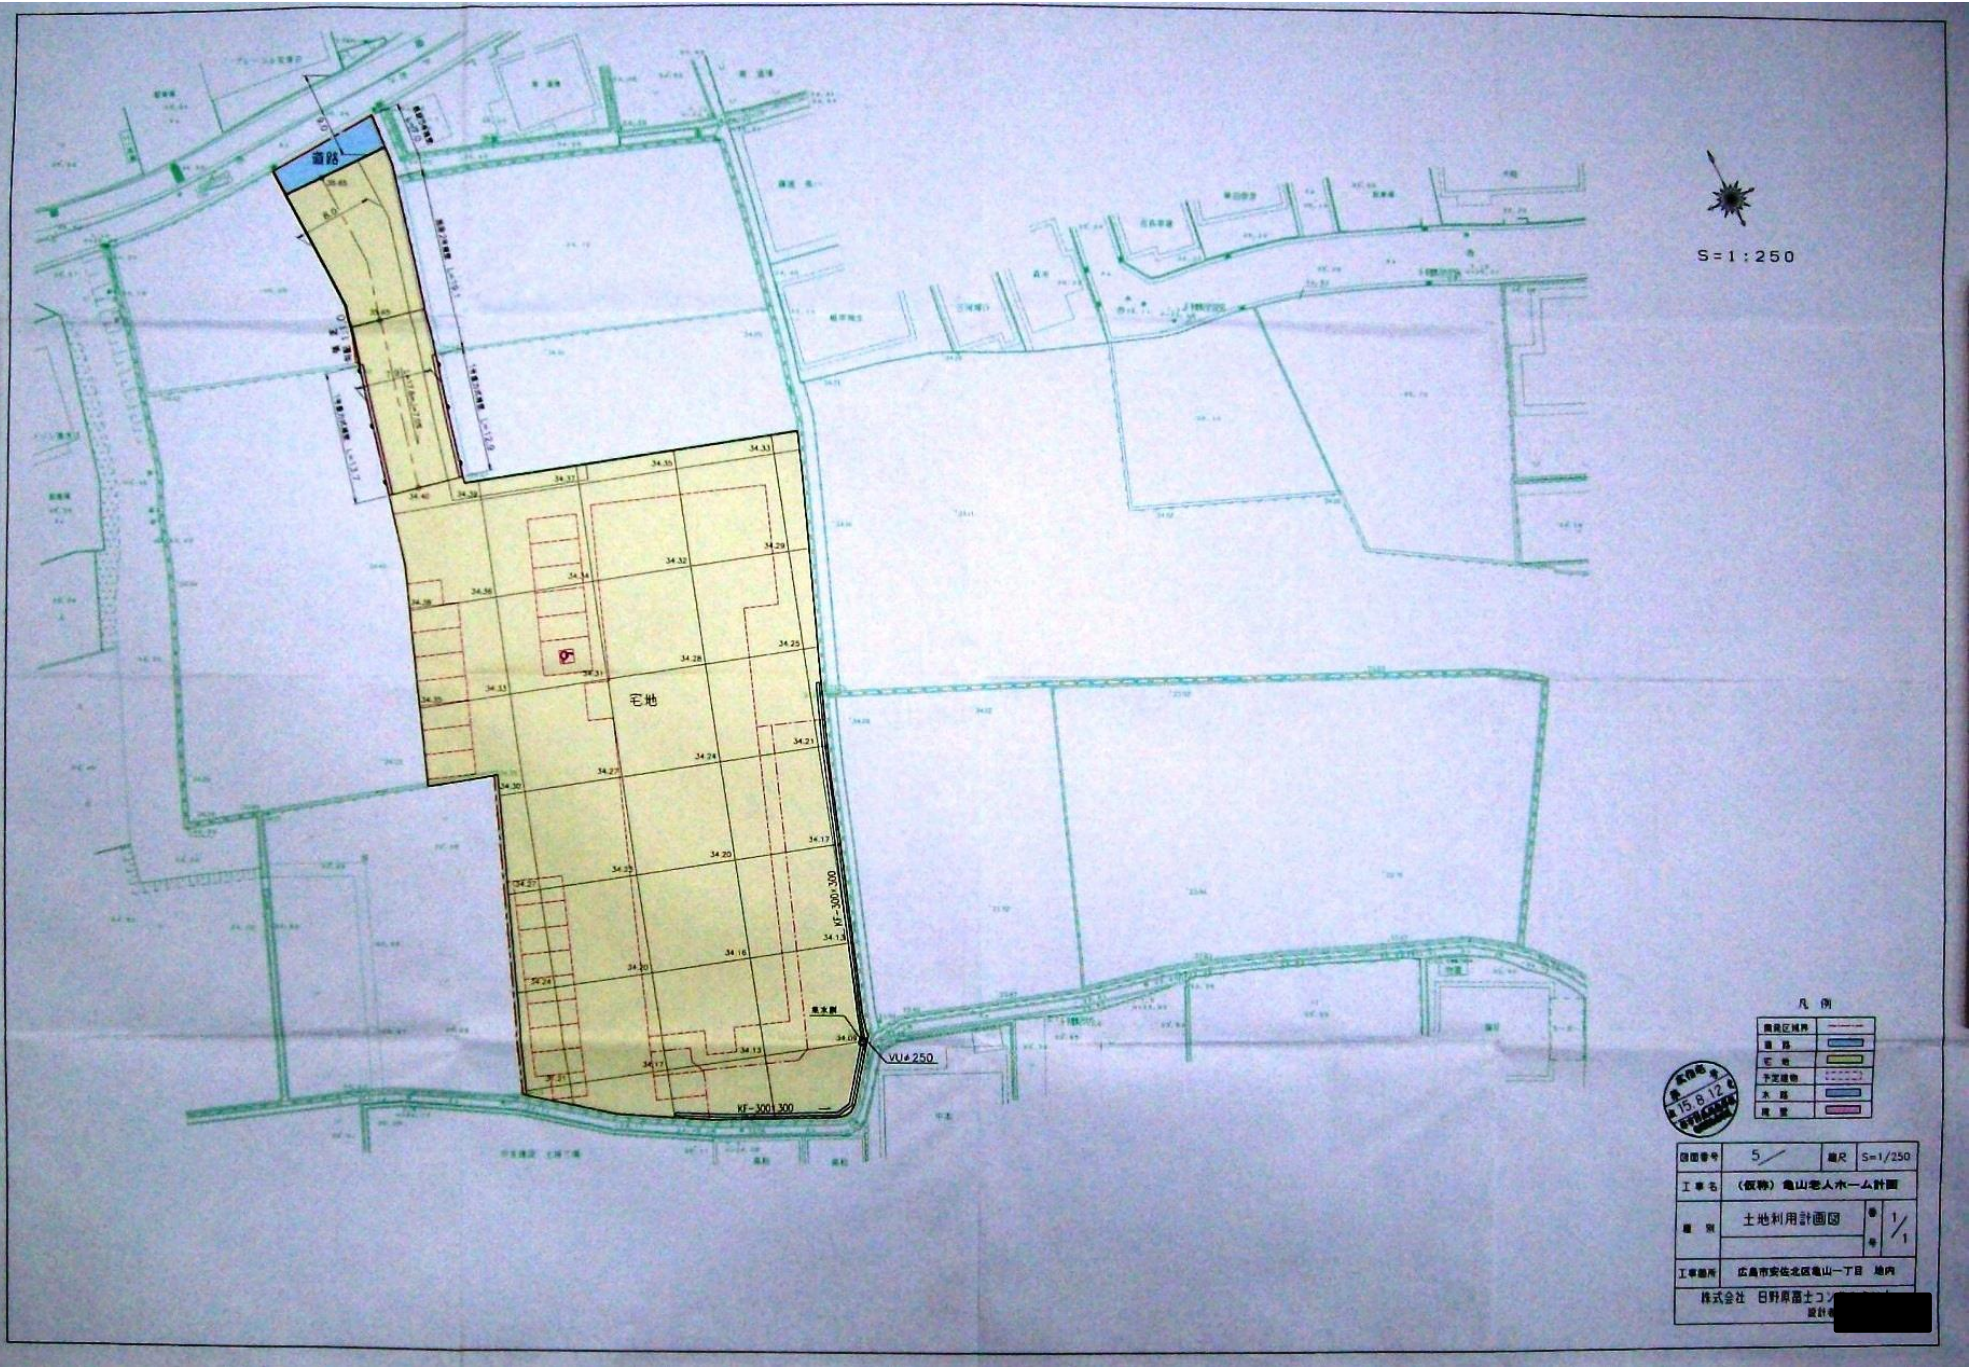

凡例

画地区域線	---
道路	——
宅地	■
予定建物	□
水路	——
境界	——



図面番号	5	縮尺	S=1/250
工事名	(仮称) 龜山老人ホーム計画		
種別	土地利用計画図	冊	1/1
工事箇所	広島市安佐北区龜山一丁目 地内		
	株式会社 日野原富士コンクリート		