


S = 1 / 250

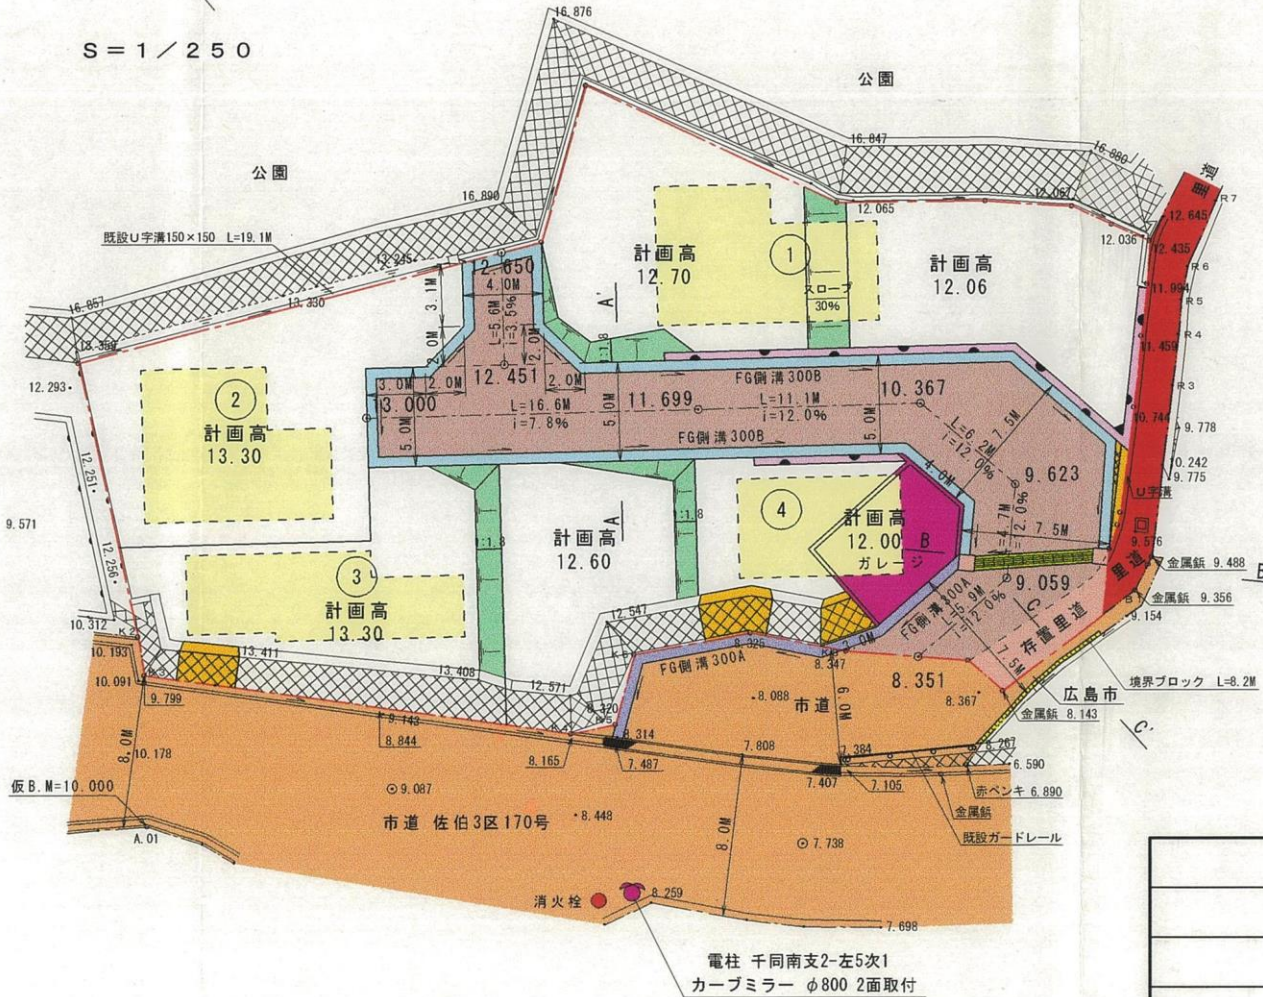

凡 例	
	施行境界
	ブロック積擁壁
	コンクリート擁壁
	境界ブロック
	予定建築物(住宅)
	ガレージ
	法面(種子吹付)
	コーナー補強
	FG側溝300A
	FG側溝300B
	集水樹 400×400×695
	横断グレーチング
	道路 都市計画法第40条第2項による新設公共施設
	里道
	市道 (佐伯3区170号線)
	既設消火栓
	存置里道
	カーブミラー

広島市佐伯区観音台二丁目 開発行為

土地利用計画図

縮尺

1:250

図面番号

5

広島市安佐北区深川6丁目7-15  
大東都市設計株式会社

第 15.8.20 号  
広島指宅  
都市計画局指導  
宅地開発指導課