


S=1:250

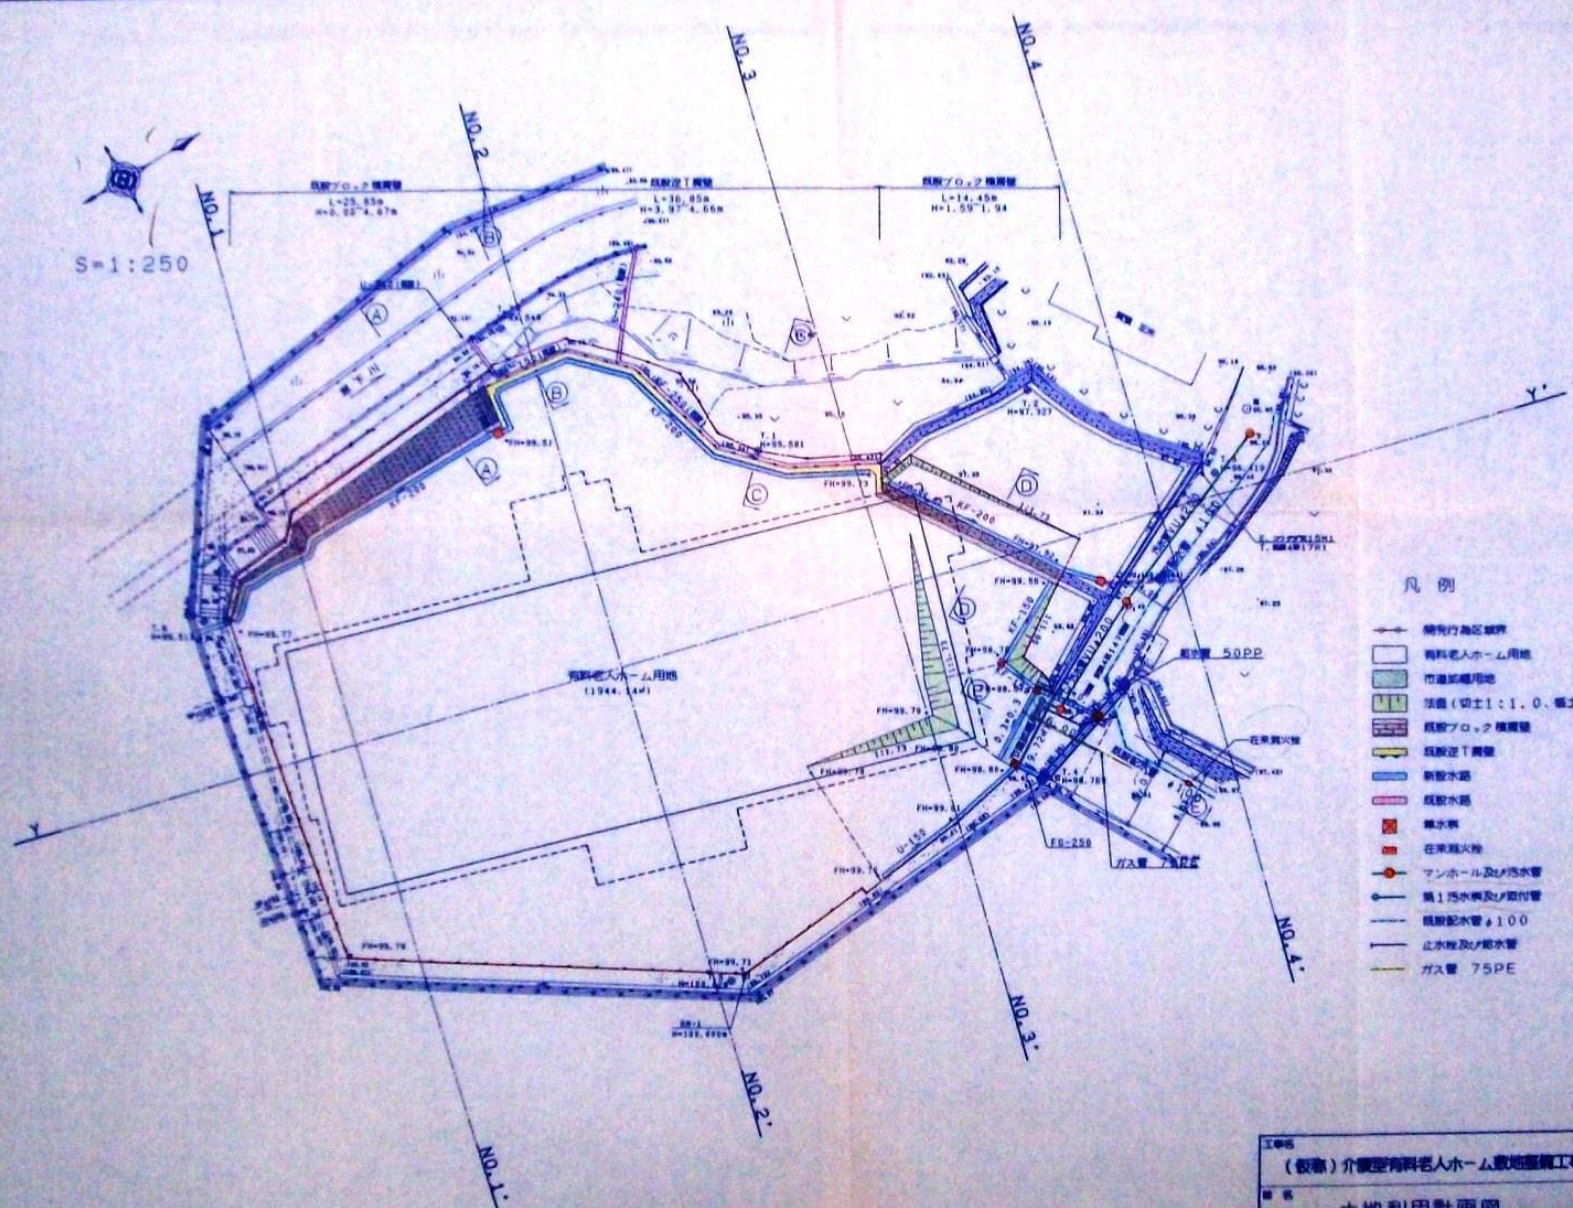

- 凡例
- 開発行為区域線
 - 有料老人ホーム用地
 - 市道新築用地
 - 法面(切土1:1.0、盛土1:1.73以上)
 - 既設プロック構造物
 - 既設道路
 - 新設道路
 - 既設水路
 - 排水溝
 - 在来溝火栓
 - マンホール及び汚水管
 - 第1汚水管及び汚水管
 - 既設配水管φ100
 - 止水栓及び給水管
 - ガス管 75PE

15.9.19
 都市計画局
 建築課

工事名	設計書	図章欄
(仮称)介護型有料老人ホーム敷地整備工事	5	16-16
種別	1/250	2
一級建築士事務所 株式会社(97)第1-8898	年月日	2
野中都市環境設計	'03.08.07.	