位置図

S=1:2500

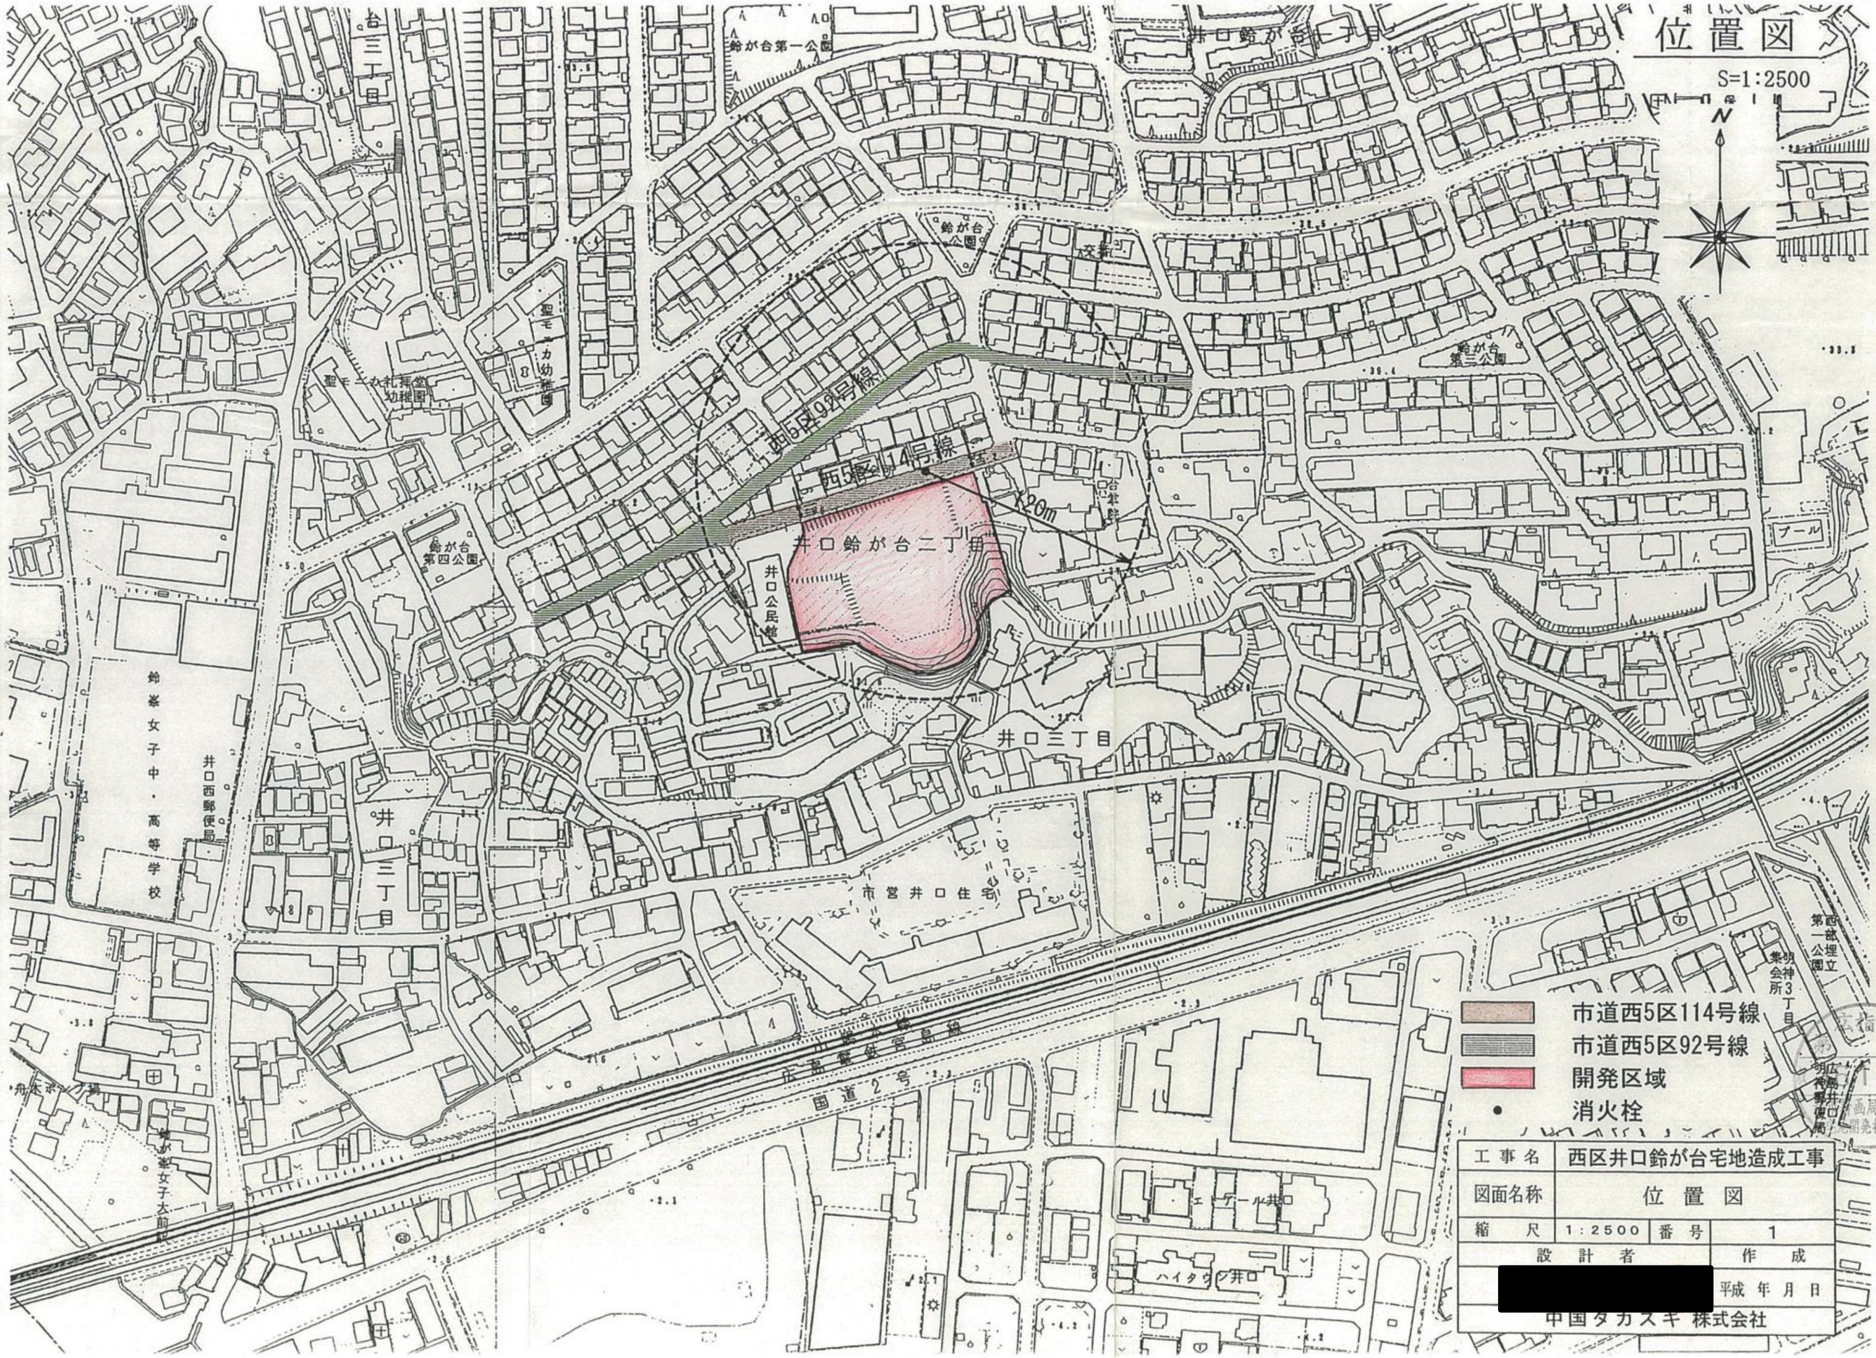
N
鈴が台第一公園
井口鈴が台一丁目
台三丁目
鈴が台公園
交番
聖モニカ幼稚園
聖モニカ礼拝堂
幼稚園
鈴が台第三公園
西5区92号線
西5区114号線
120m
井口鈴が台二丁目
井口公民館
鈴が台第四公園
台集会所
プール
鈴峯女子中・高等学校
井口西郵便局
井口三丁目
井口三丁目
市営井口住宅
広島電鉄宮島線
国道2号
舟木ポンプ場
鈴が峯女子大前駅
明神3丁目集会所
西部埋立第一公園
広島井口明神郵便局
エバーグール井口
ハイタウン井口

- ▨ 市道西5区114号線
- ▨ 市道西5区92号線
- 🟥 開発区域
- ● 消火栓

工事名	西区井口鈴が台宅地造成工事		
図面名称	位置図		
縮尺	1:2500	番号	1
設計者		作成	
[redacted]		平成　年　月　日	
中国タカスキ 株式会社			

広指宅
第　号
1.29 受
都市計画局指導部
宅地開発指導課