


# 土地利用計画図

S=1/250

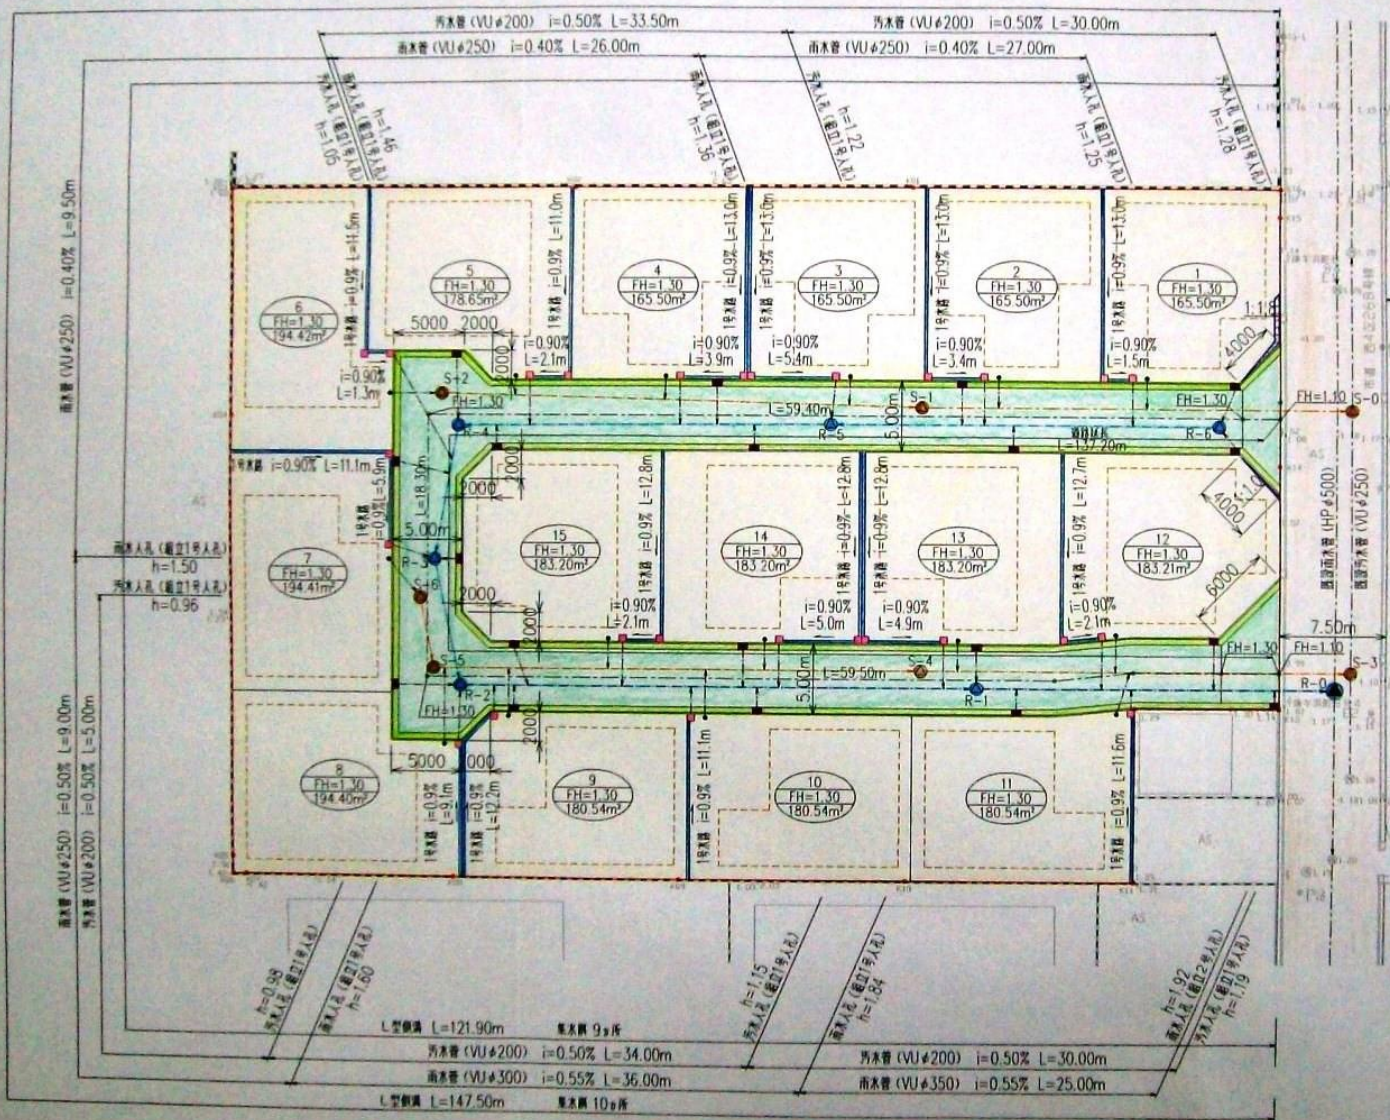

凡例		
色別	名称	摘要
	境界区域	
	L型側溝	
	1号水渠	角立φ=150
	雨水管渠	VUφ250
	"	VUφ300
	雨水管渠	VUφ350
	汚水管渠	VUφ200
	集水渠	取付管φ150
	雨水人孔	直立1号R
	"	直立2号R
	汚水人孔	直立1号S
	宅内雨水側	取付管φ150
	宅内汚水側	取付管φ150
	土羽	養生マット
	宅地	
	予定建築物	
	計画道路	
	市道	

広物  
第  
15.9.29  
新市計画局建築課  
建築課長 藤田

工事名	(株)トータテ庚午南開発工事	図番	4
図名	土地利用計画図	縮尺	1/250
製作年月日	平成15年 7月	製作者氏名	
広島市安佐南区坂園六丁目11番12号 株式会社 プランニングオフィス TEL 082-874-0239			