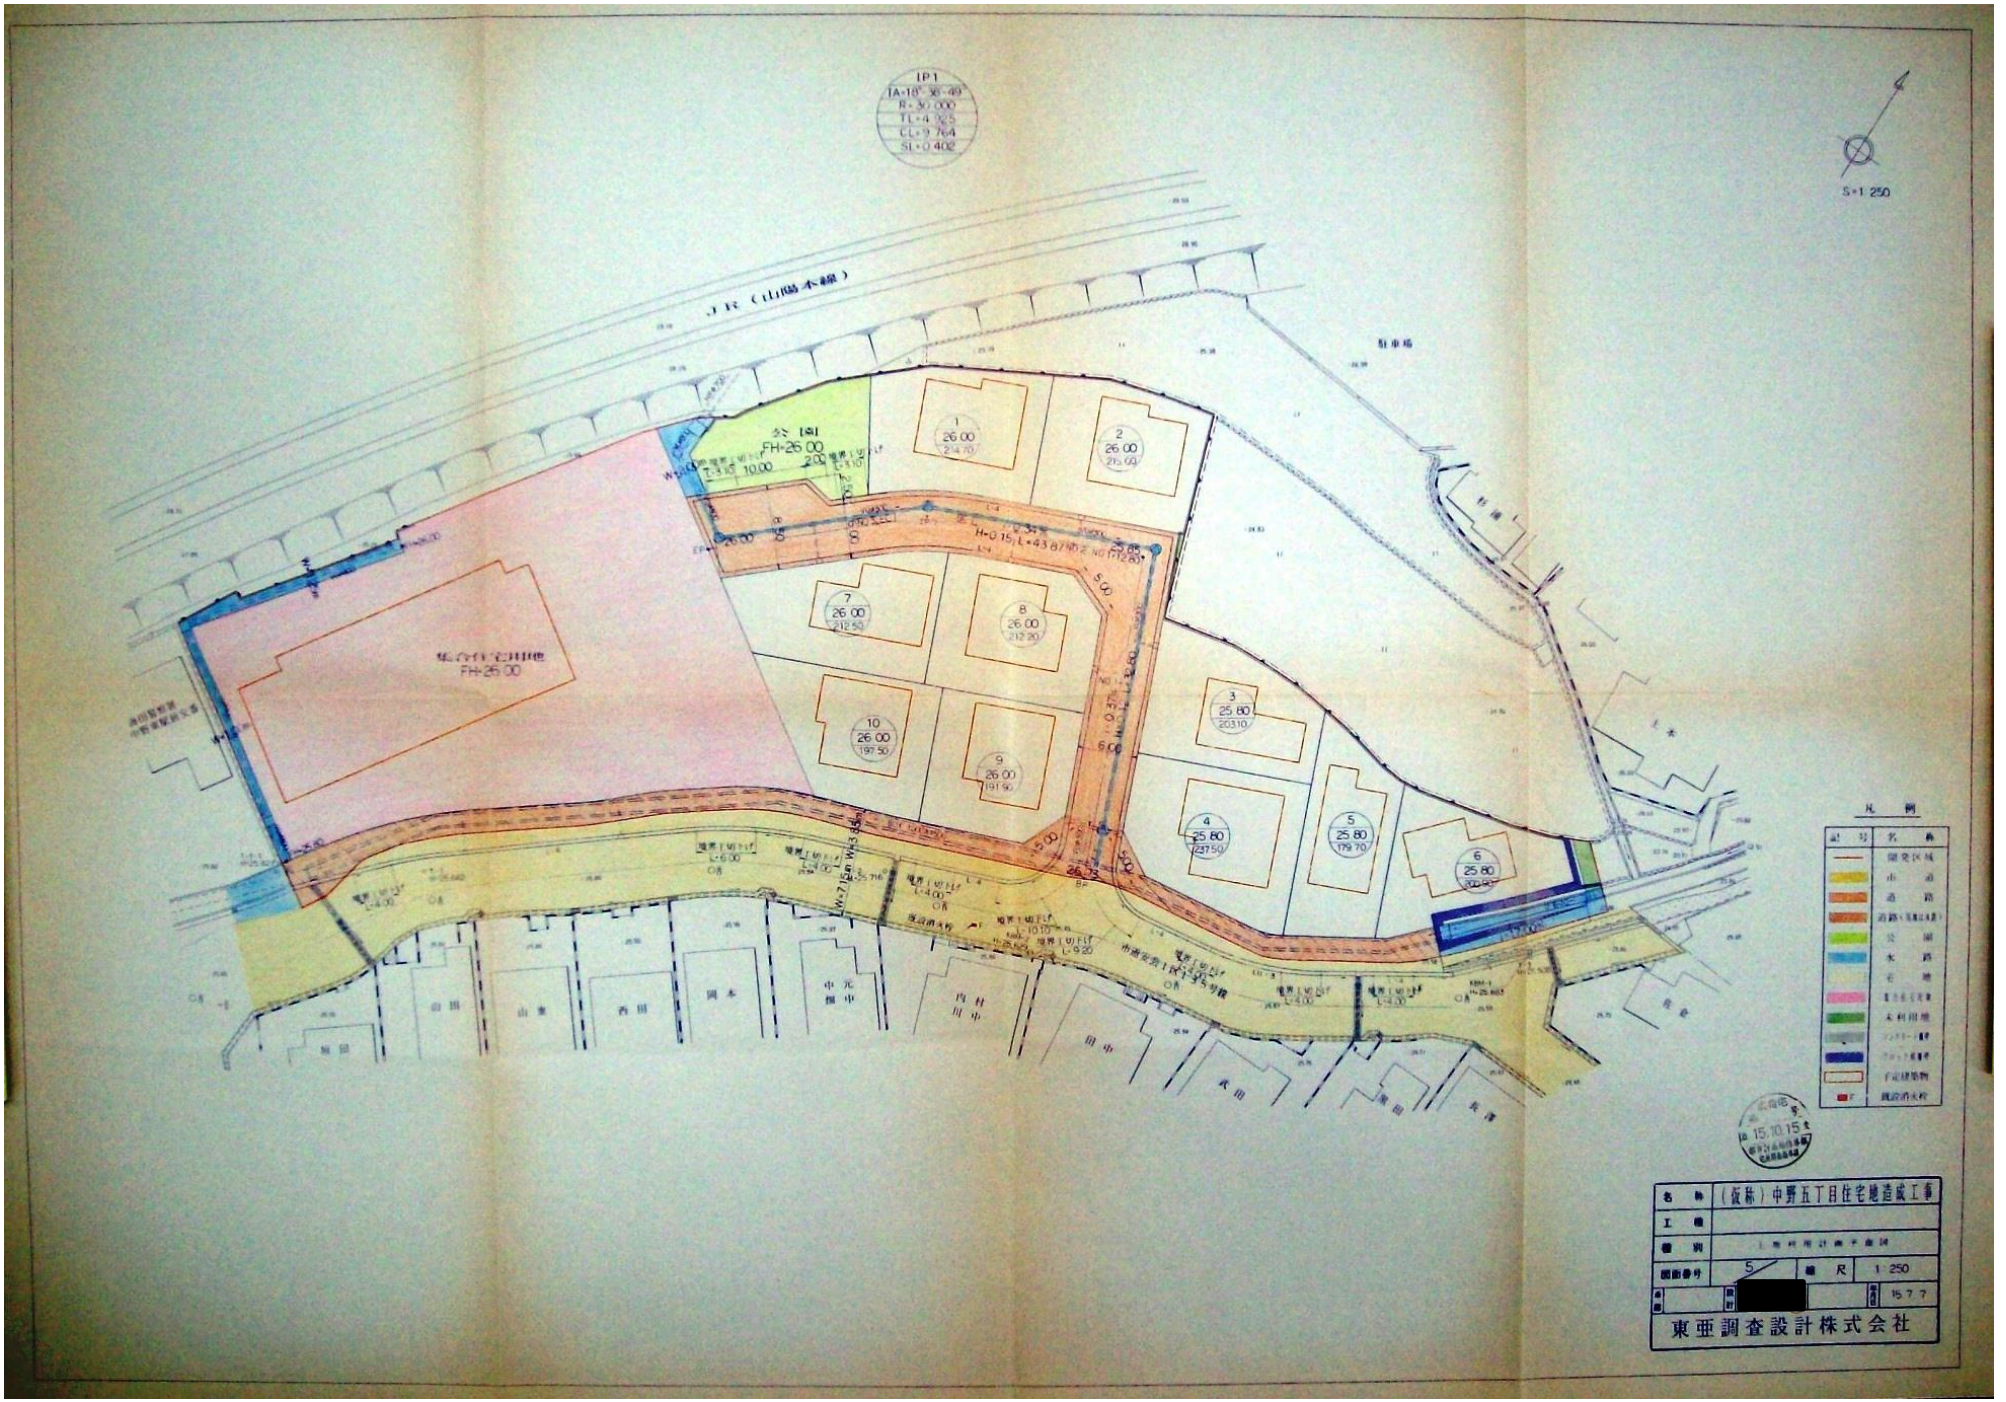
IP.1
TA=18° 36' 49"
R=30.000
TL=4.925
CL=9.764
SL=0.402
S=1:250
JR（山陽本線）
駐車場
公 園
FH=26.00
集合住宅用地
FH=25.00
1 26.00 214.70
2 26.00 215.00
3 25.80 203.10
4 25.80 237.50
5 25.80 179.70
6 25.80 300.50
7 26.00 212.50
8 26.00 212.20
9 26.00 191.90
10 26.00 197.50
凡 例
記 号
名 称
開発区域
小 道
道 路
公 園
水 路
宅 地
未利用地
既設消火栓
名 称 （仮称）中野五丁目住宅地造成工事
工 種
種 別
図面番号 5
縮 尺 1:250
設計
15.7.7
東亜調査設計株式会社