


位置図

S=1:2500

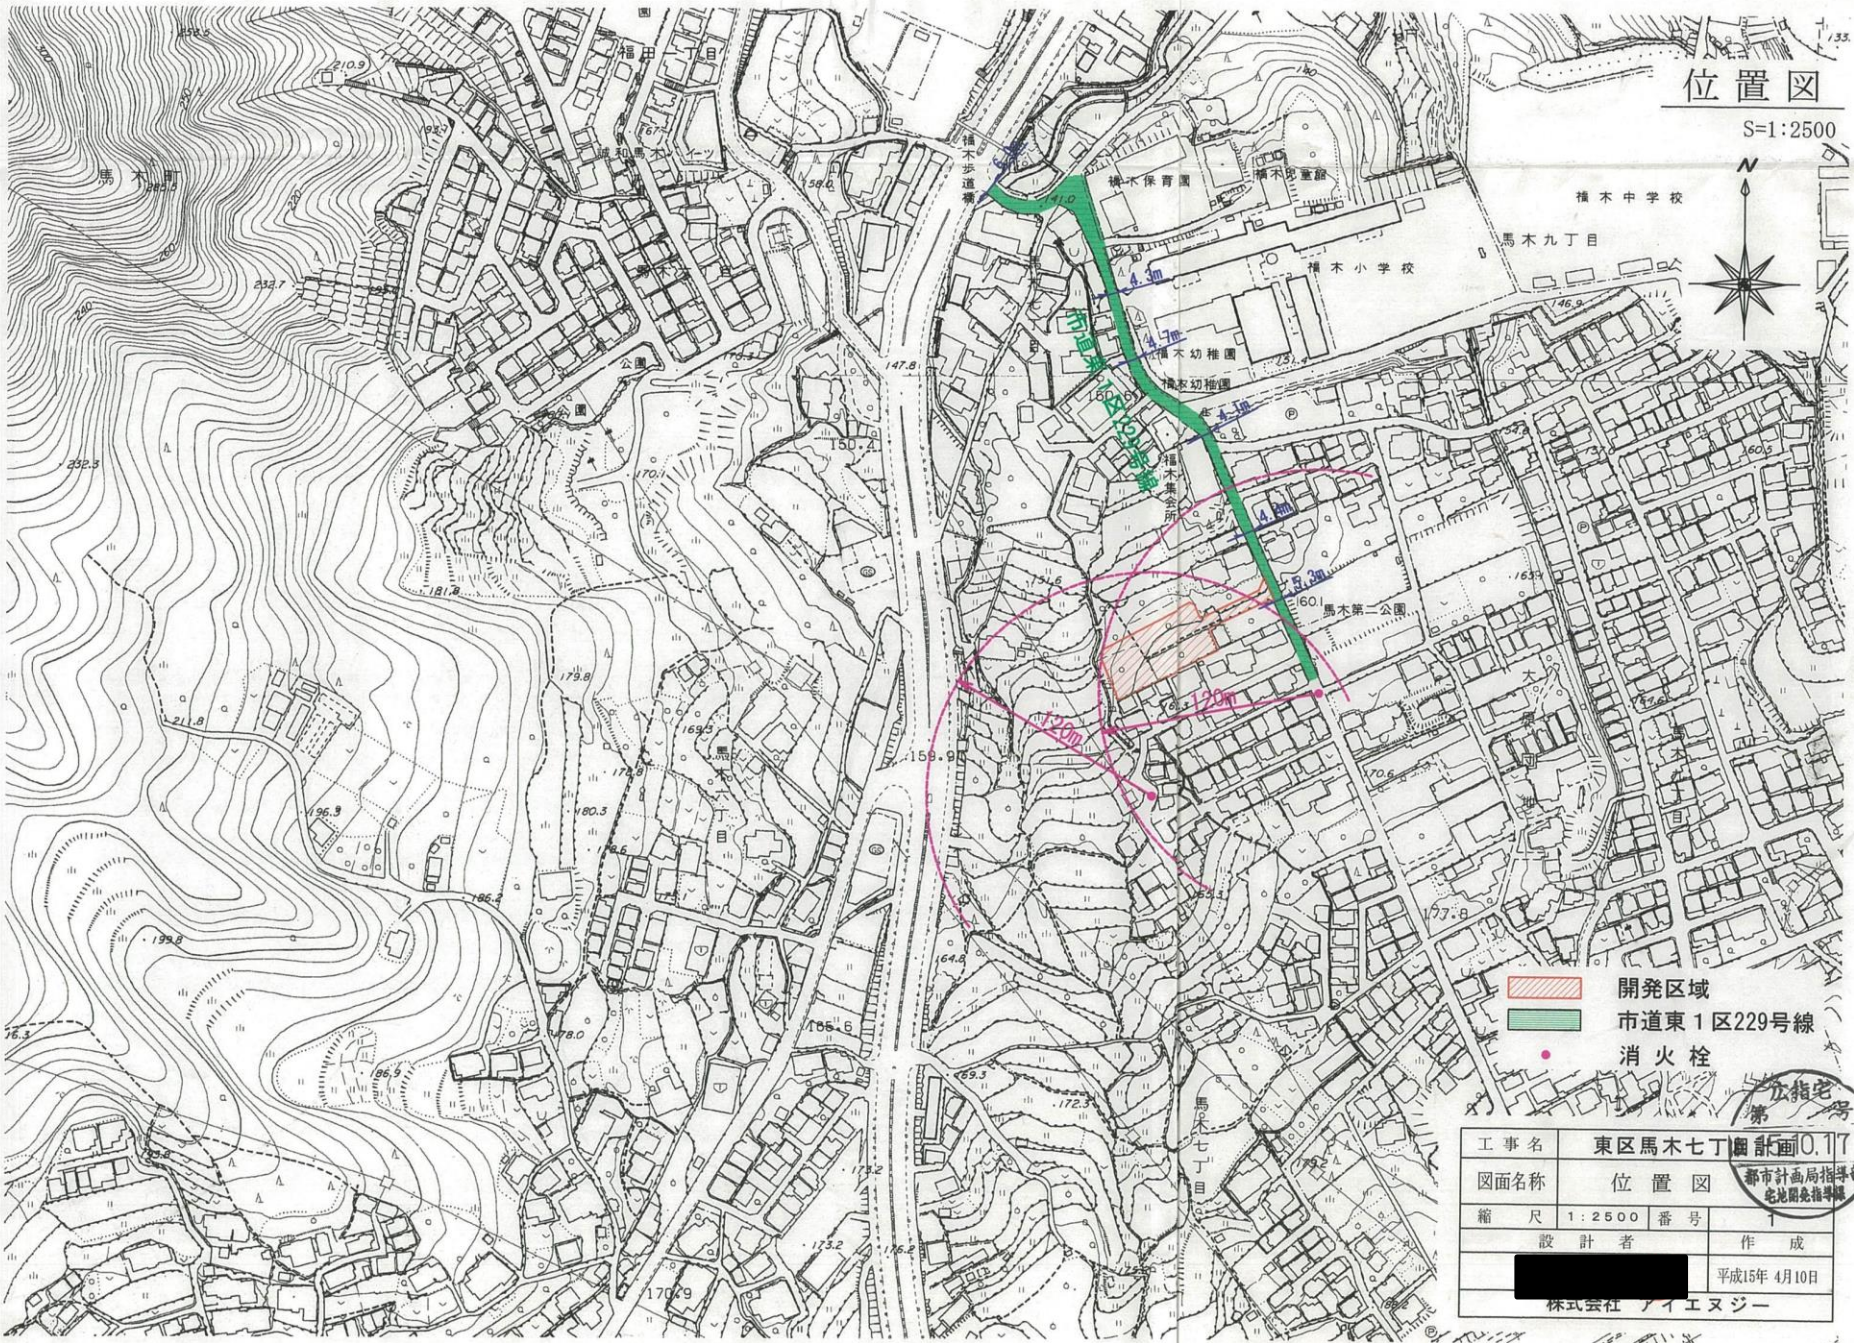

- 開発区域
- 市道東1区229号線
- 消火栓

工事名	東区馬木七丁目新設画0.11		
図面名称	位置図	都市計画局指導部 宅地開発指導課	
縮尺	1:2500	番号	1
設計者	[Redacted]		作成
	平成15年4月10日		
株式会社 アイエヌジー			